




- LIMITE DI PROPRIETA'
- OGGETTO DI INTERVENTO
- NON OGGETTO DI INTERVENTO

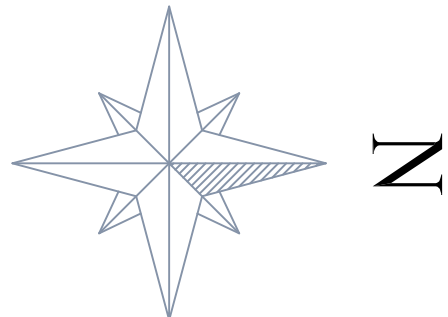


PLANIMETRIA GENERALE
INVARIA TA
scala 1:200

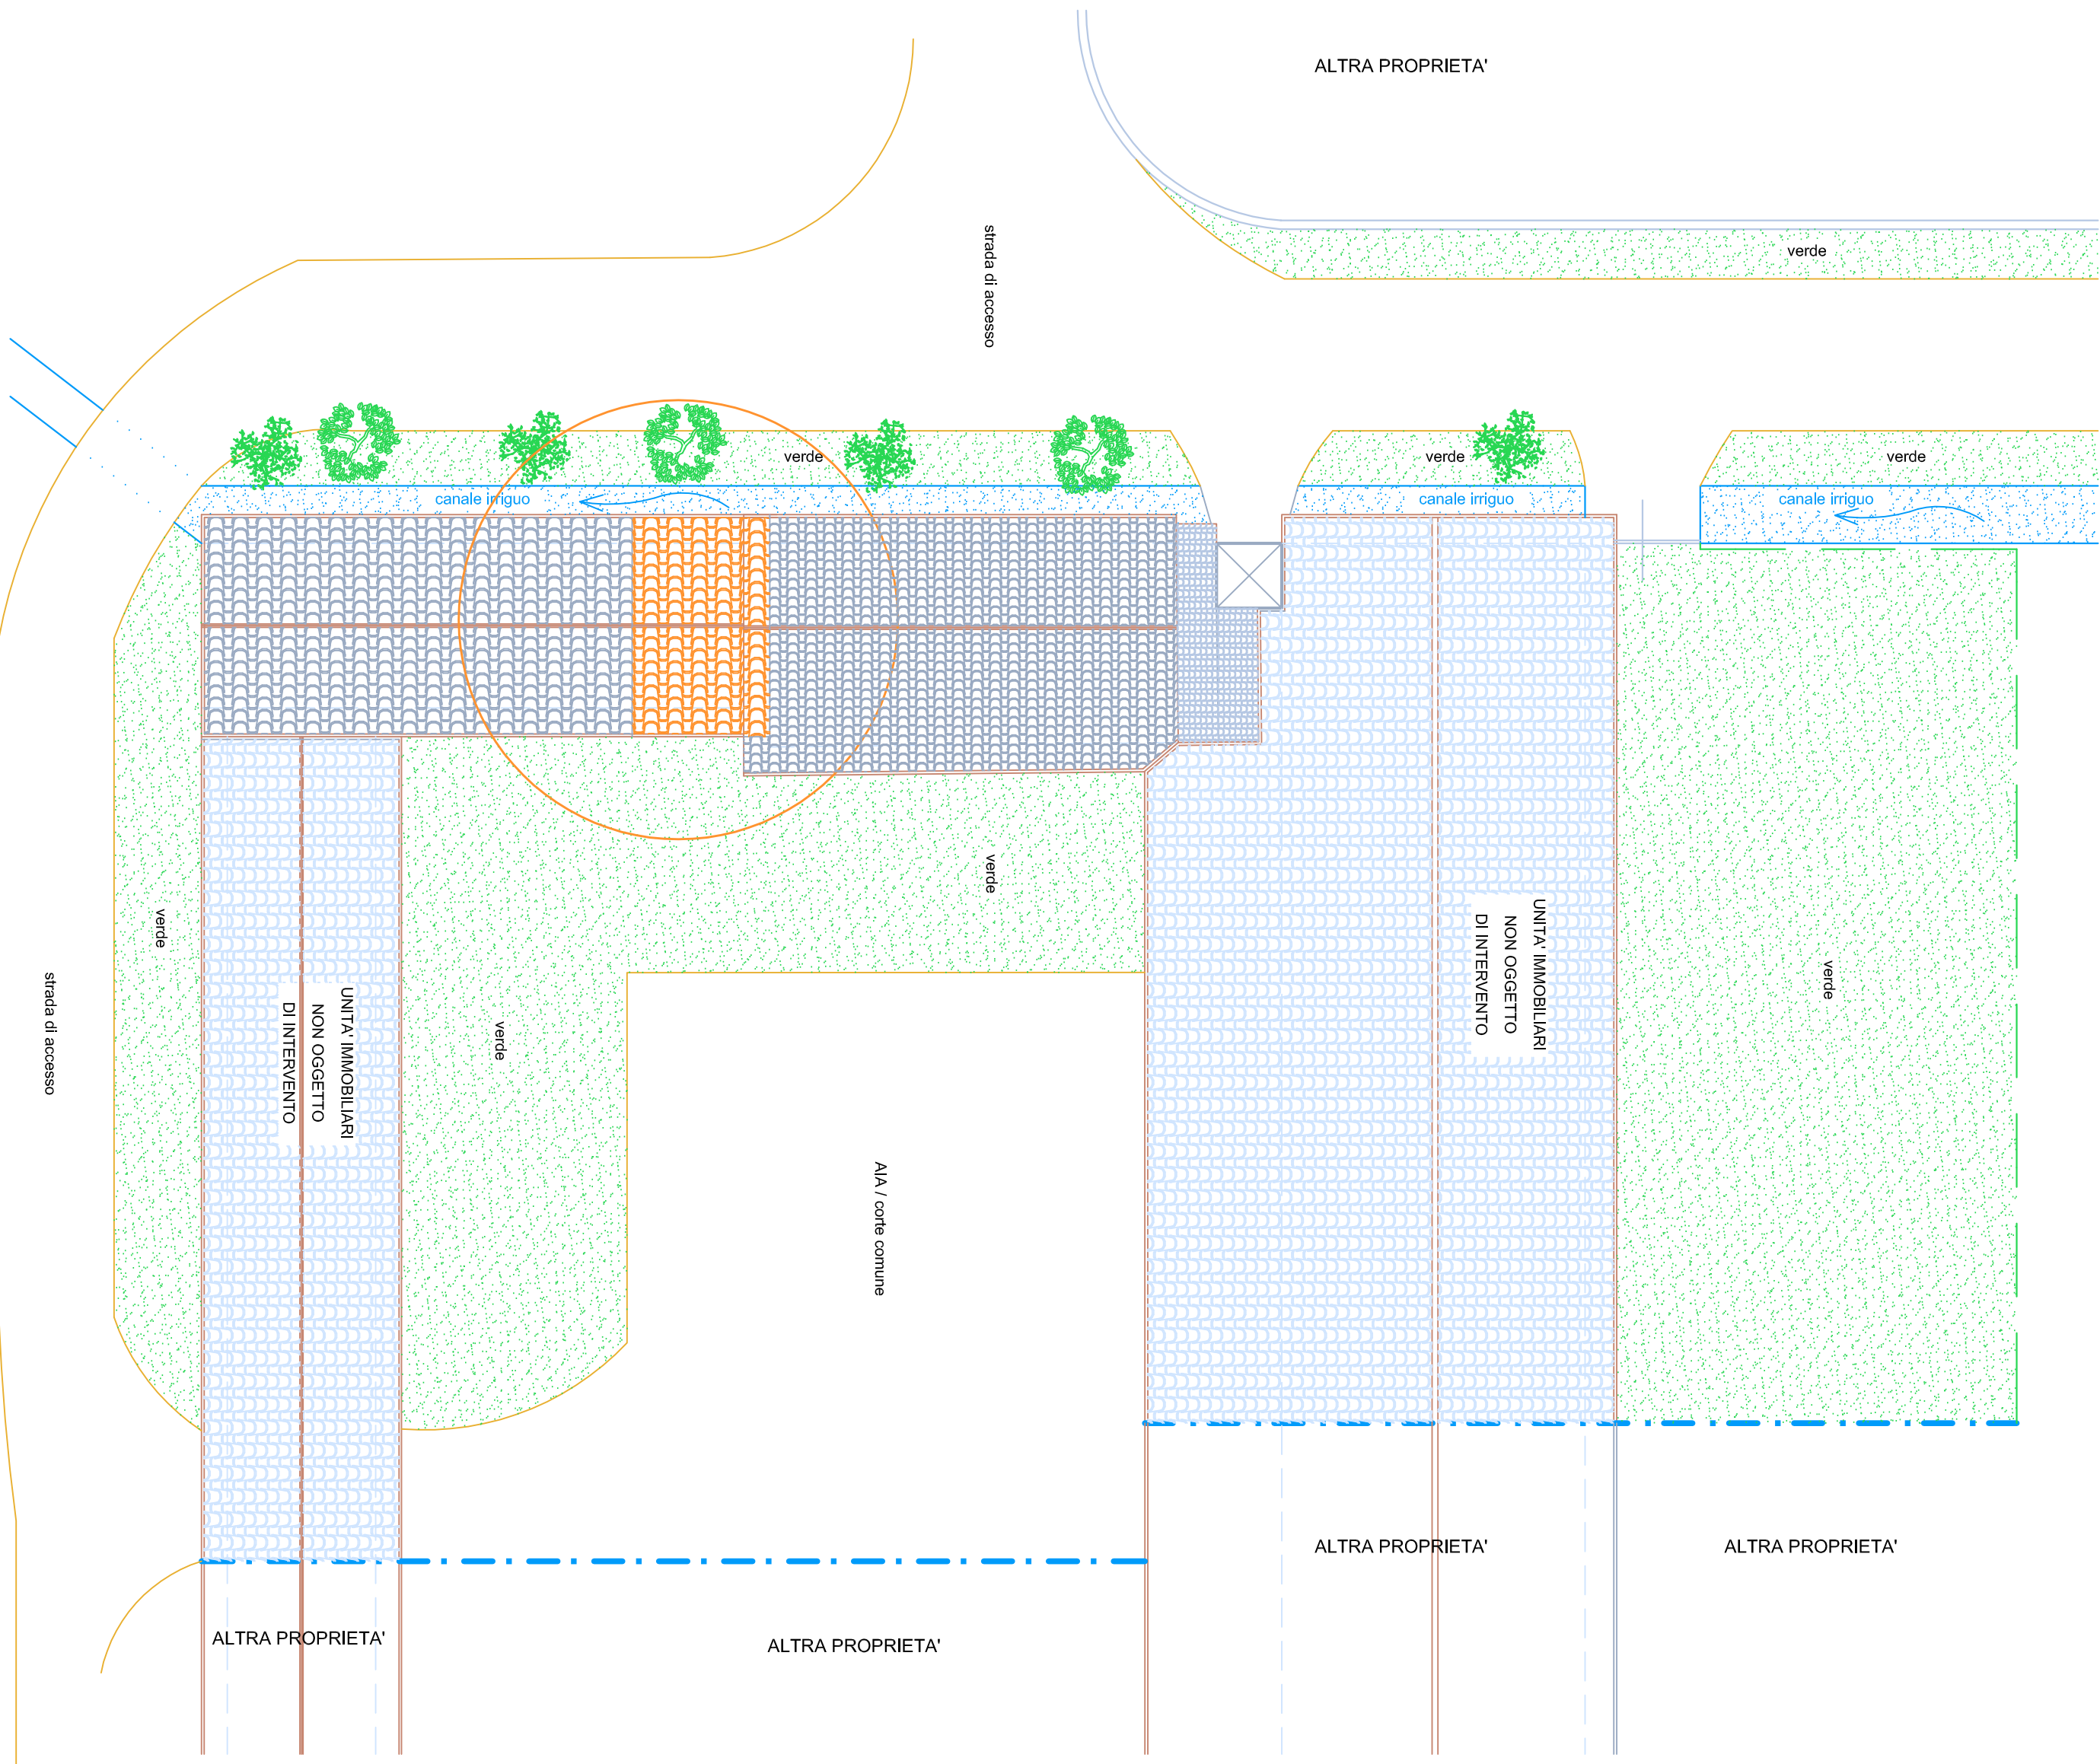


PIANTA PIANO PRIMO
IN PROGETTO
scala 1:100

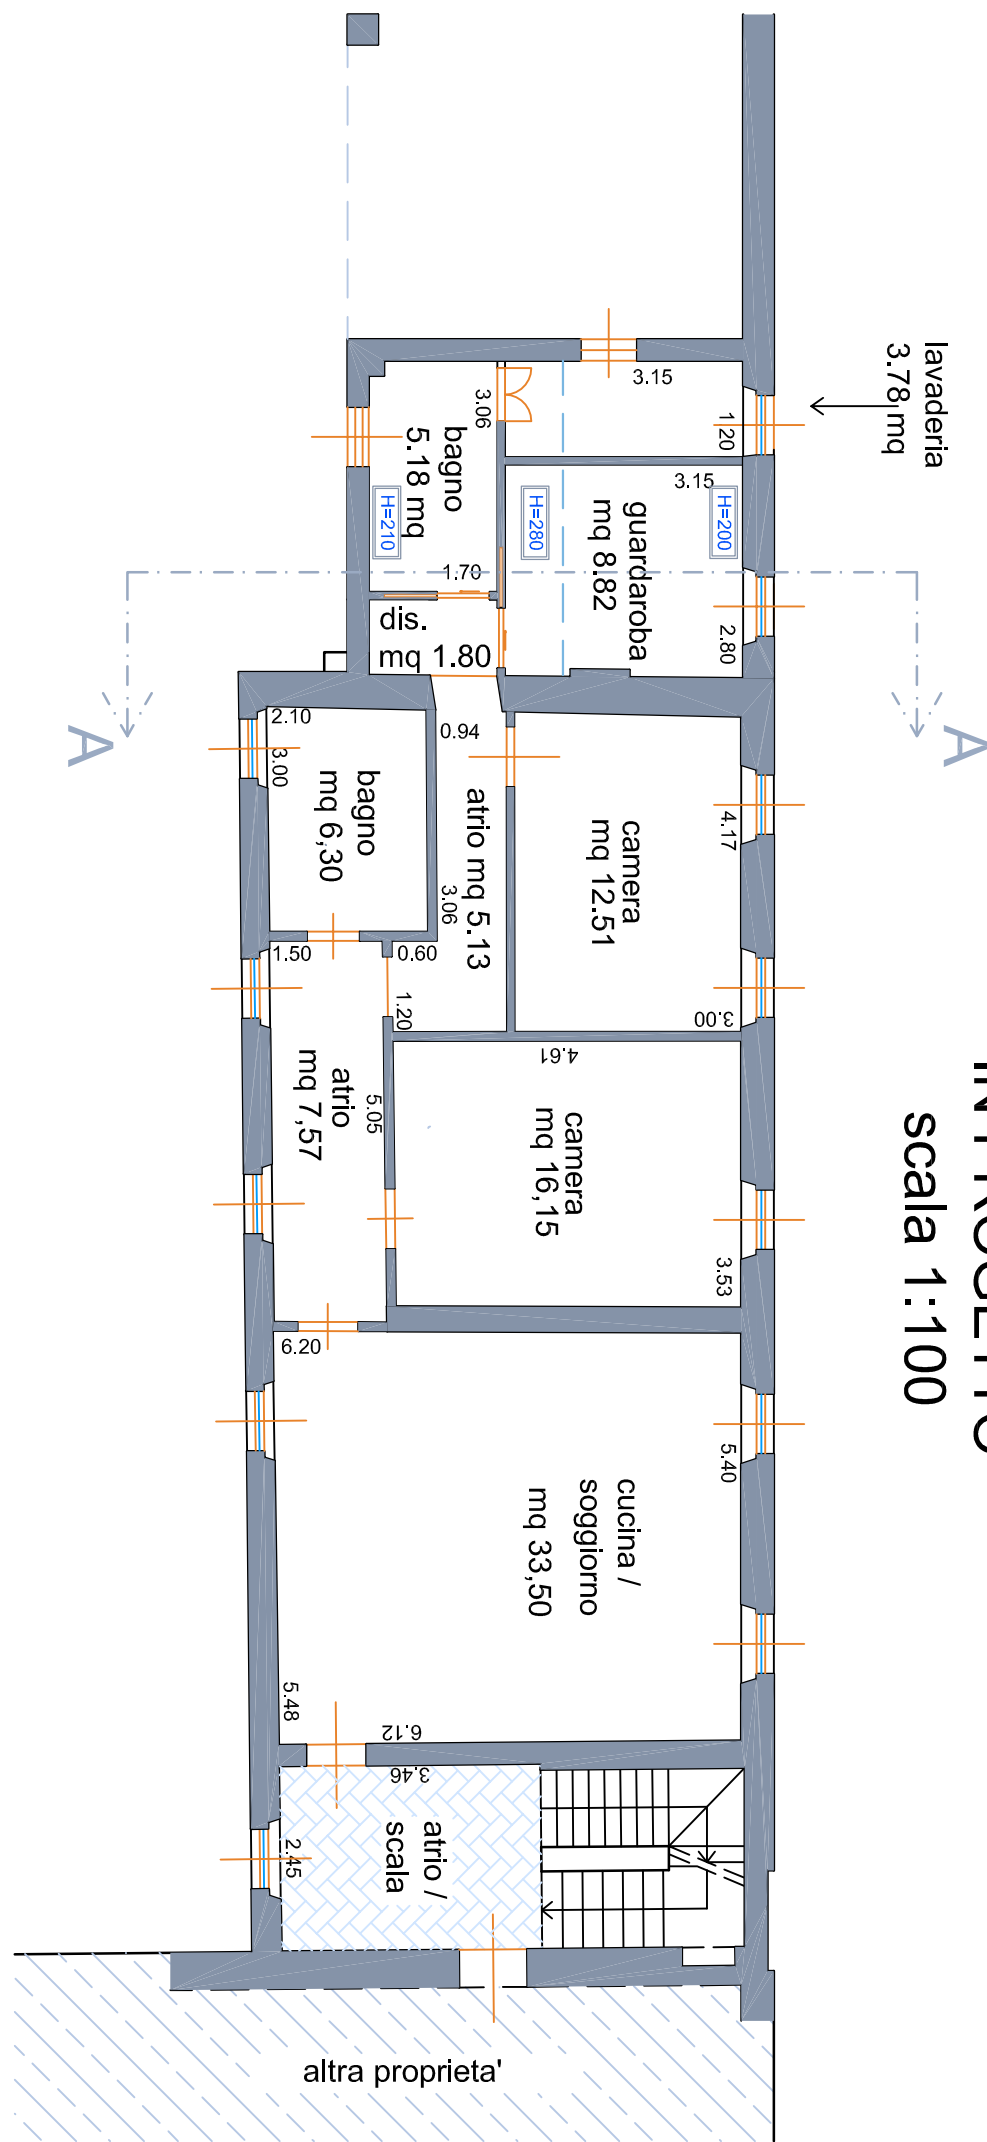


SEZIONE A - A
PROGETTO
scala 1:100

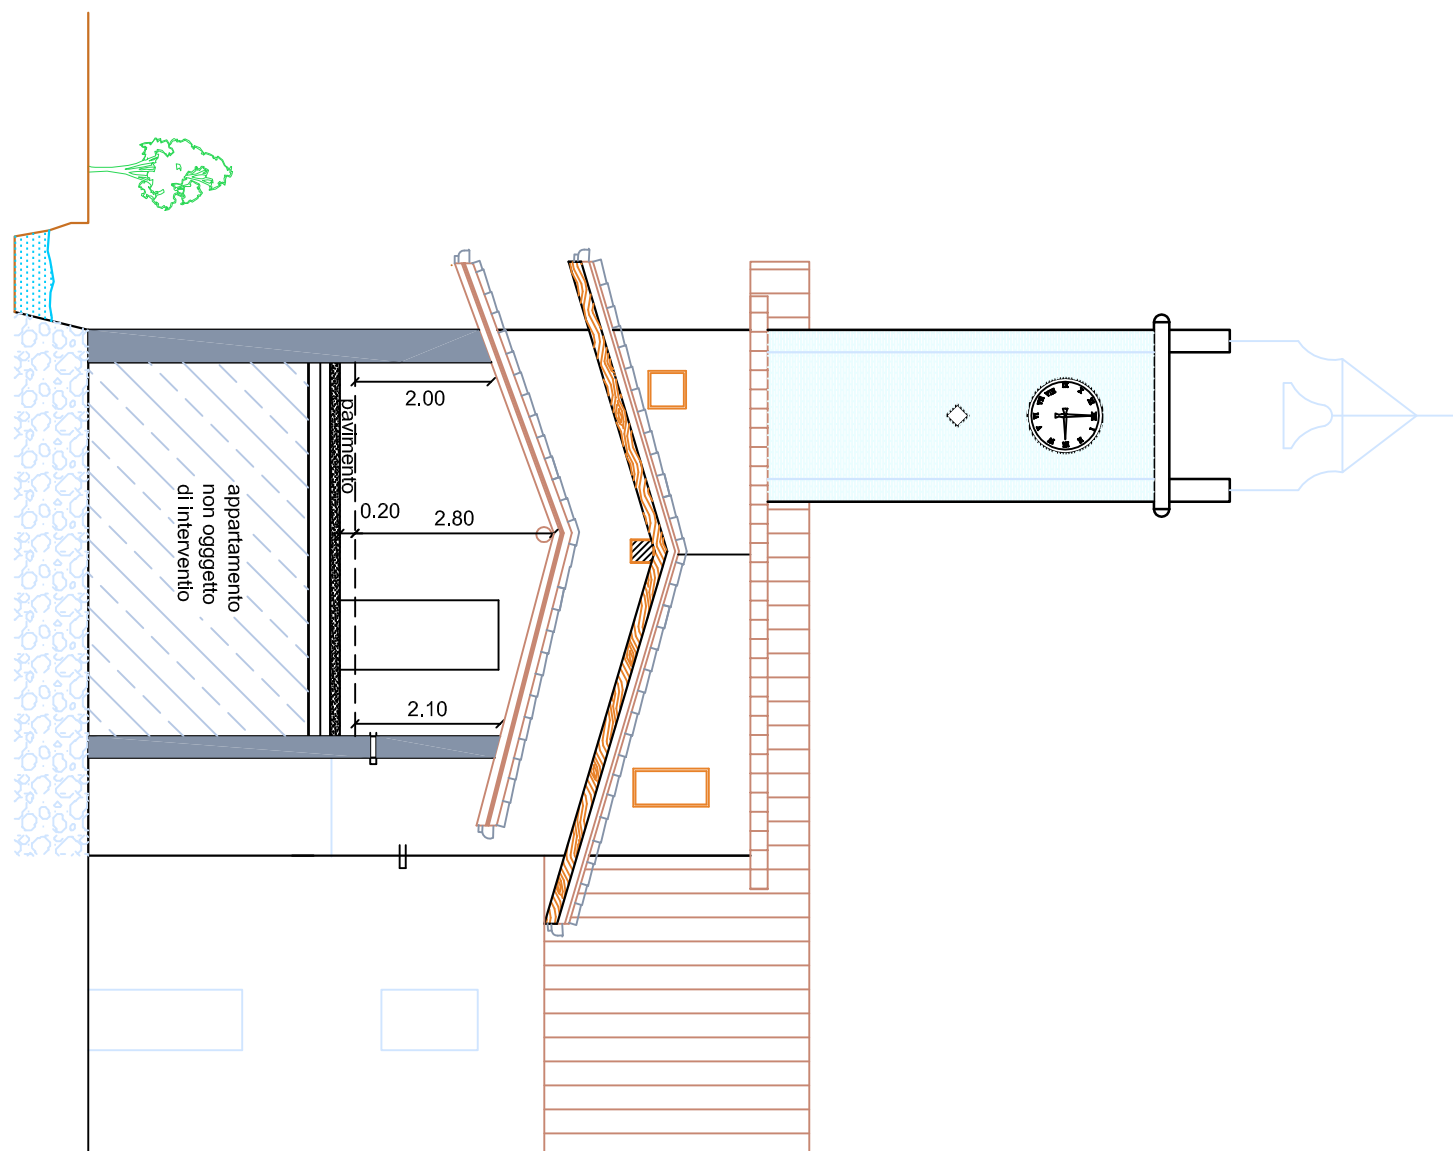

PIANTA COPERTURA
PROGETTO
scala 1:100

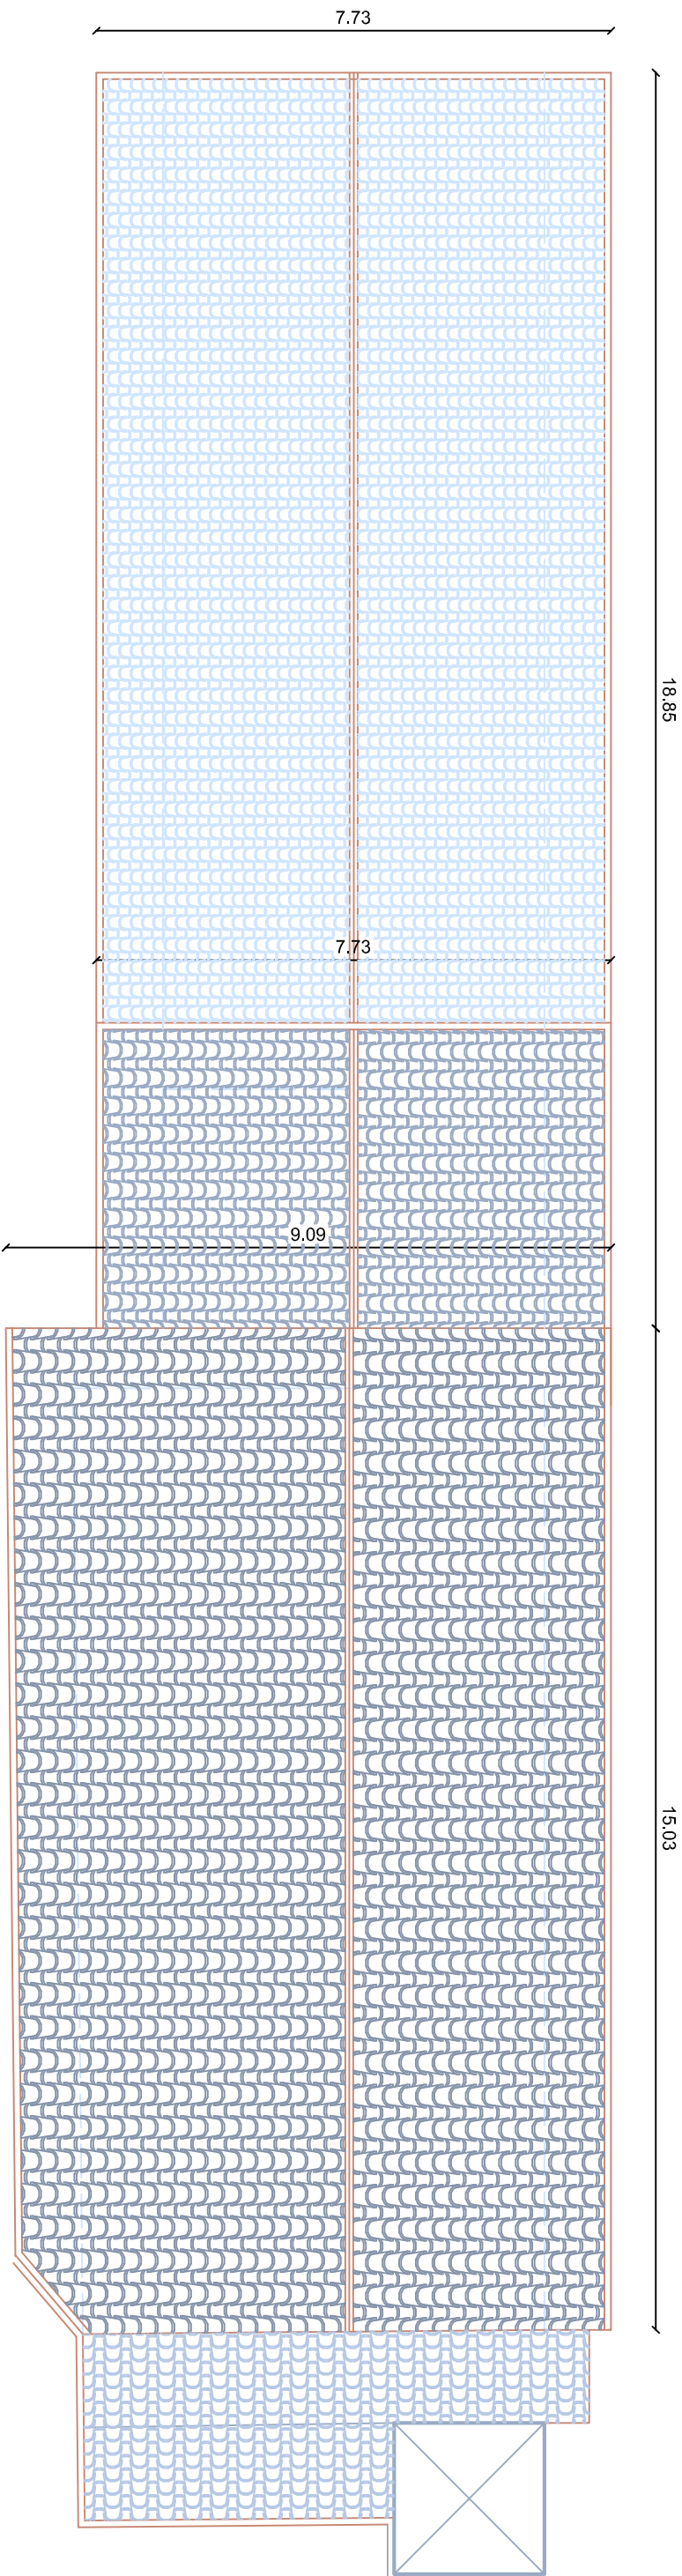

PROSPETTO EST
PROGETTO
scala 1:100

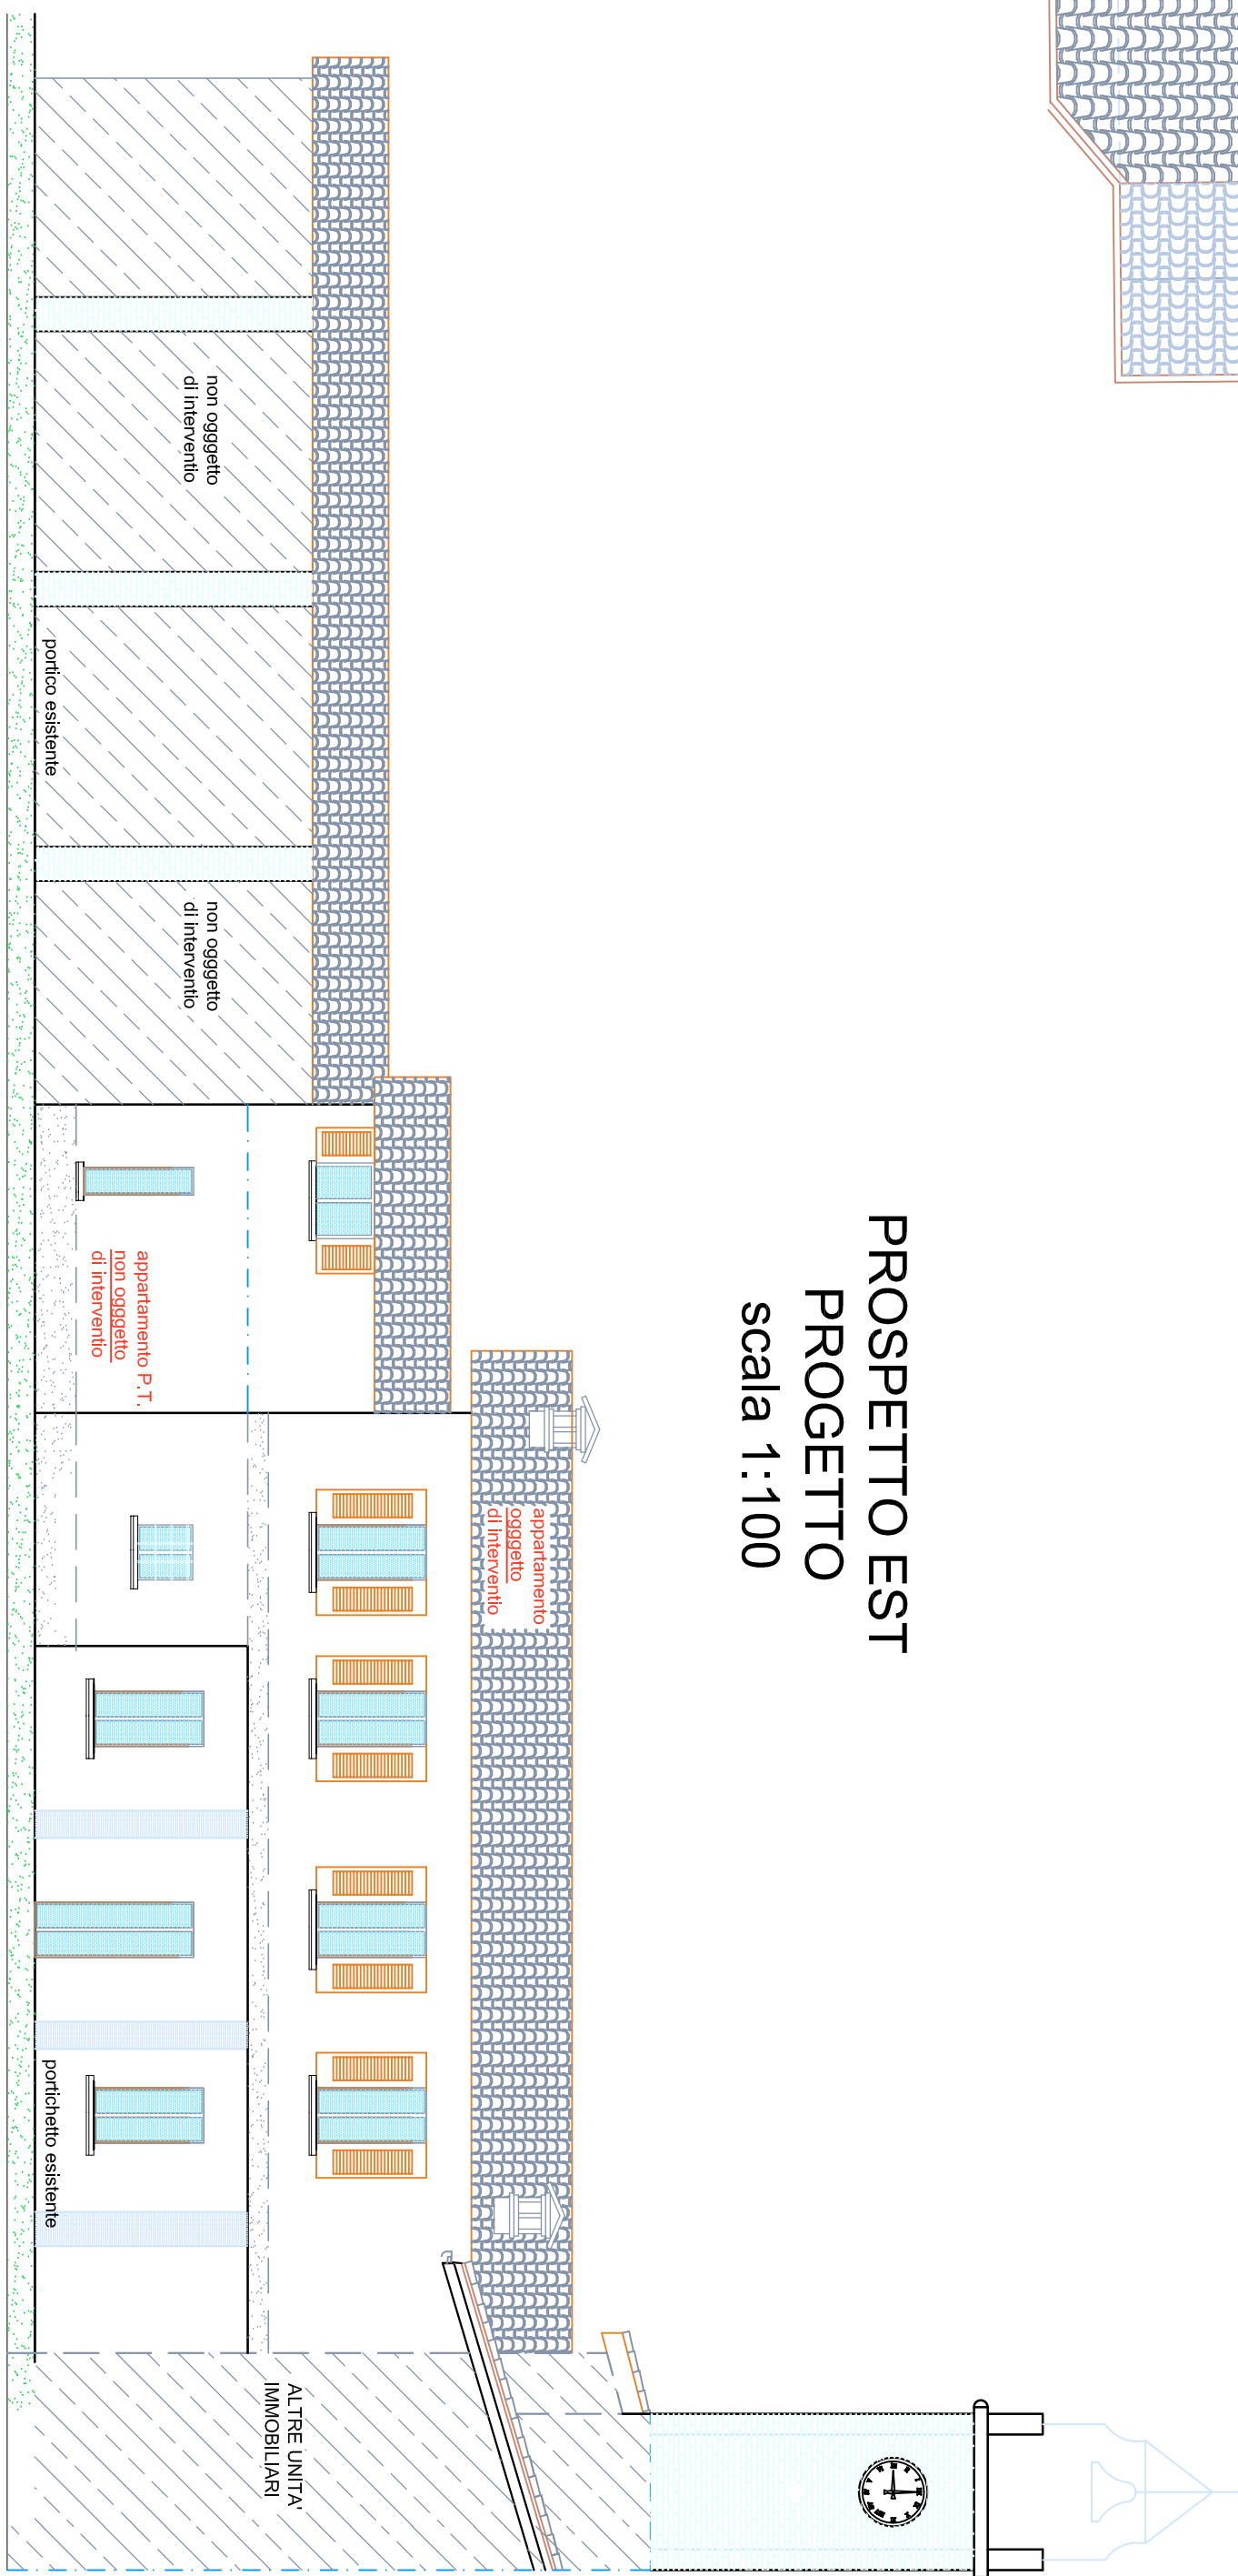


COMUNE DI LOGRATO

COMITENTE LAZZARONI TOMASO	Progetto: PROPOSTA DI PIANO DI RECUPERO IN VARIANTE ALLO STRUMENTO URBANISTICO VIGENTE, PIANO DELLE REGOLE SCHEDE DEL PATRIMONIO EDILIZIO RURALE, SCHEDA N. 25 Immobile sito in Comune di Lograto (BS) Fog. 6 map. 6
Via IV Novembre n° 56 25030 Lograto (BS)	
PROGETTISTA Geom. LAZZARONI MASSIMILIANO	Oggetto: PLANIMETRIA GENERALE - INDICAZIONE DELL'INTERVENTO
Via IV Novembre n° 56 - 25030 Lograto (BS) Cod. Fisc. LAZZARONI 048197238	Pianta: PIANTE SEZIONE PROSPETTO
ALBO GEOMETRI PROVINCIA DI BRESCIA N° 5662	Scale: 1:100 1:200
Foto	Disegno

Documento riservato non contrattuale, vietata la riproduzione anche parziale e l'uso non autorizzato

IL PROGETTISTA

COMITENTE

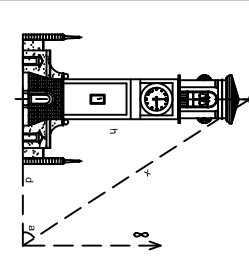

STUDIO TECNICO
LAZZARONI Geom. MASSIMILIANO
Via IV Novembre n° 56, Lograto (BS)
Tel. 030/9727259 - 3397125959

