

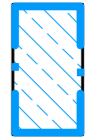
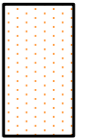


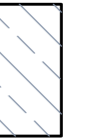

-  LIMITE DI PROPRIETA'
-  OGGETTO DI INTERVENTO
-  NON OGGETTO DI INTERVENTO

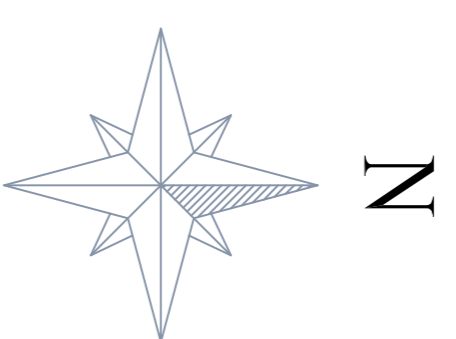


-  NUOVE OPERE
-  OPERE RIMOSE

## COMUNE DI LOGRATO


<b>COMITENTE</b> LAZZARONI TOMASO Via IV Novembre n° 56 25030 Lograto (BS)	<b>Progetto:</b> PROPOSTA DI PIANO DI RECUPERO IN VARIANTE ALLO STRUMENTO URBANISTICO VIGENTE, PIANO DELLE REGOLE SCHEDE DEL PATRIMONIO EDILIZIO RURALE, SCHEDA N. 28 Immobile sito in Comune di Lograto (BS) P.zz. G. mapp. 6
<b>PROGETTISTA</b> Geom. LAZZARONI MASSIMILIANO Via IV Novembre n° 56 - 25030 Lograto (BS) Telefono 0431/972258 Cod. Fisc. 0238972258	<b>Progetto N°:</b> 3
<b>ALBO GEOMETRI</b> PROVINCIA DI BRESCIA N° 562	<b>Scale:</b> Pianta: 1:100 Prospetti: 1:200

Documento riservato non contrattuale, vietata la riproduzione anche parziale e l'uso non autorizzato


IL PROGETTISTA **COMITENTE**

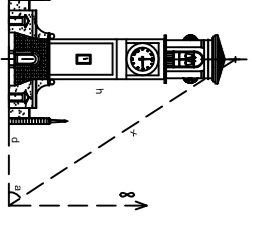


**STUDIO TECNICO**  
LAZZARONI Geom. MASSIMILIANO  
Via IV Novembre n° 56 Lograto (BS)  
Tel. 0439/972258 - 3497129808

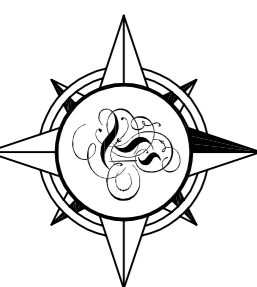


## PLANIMETRIA GENERALE INVARIATA scala 1:200

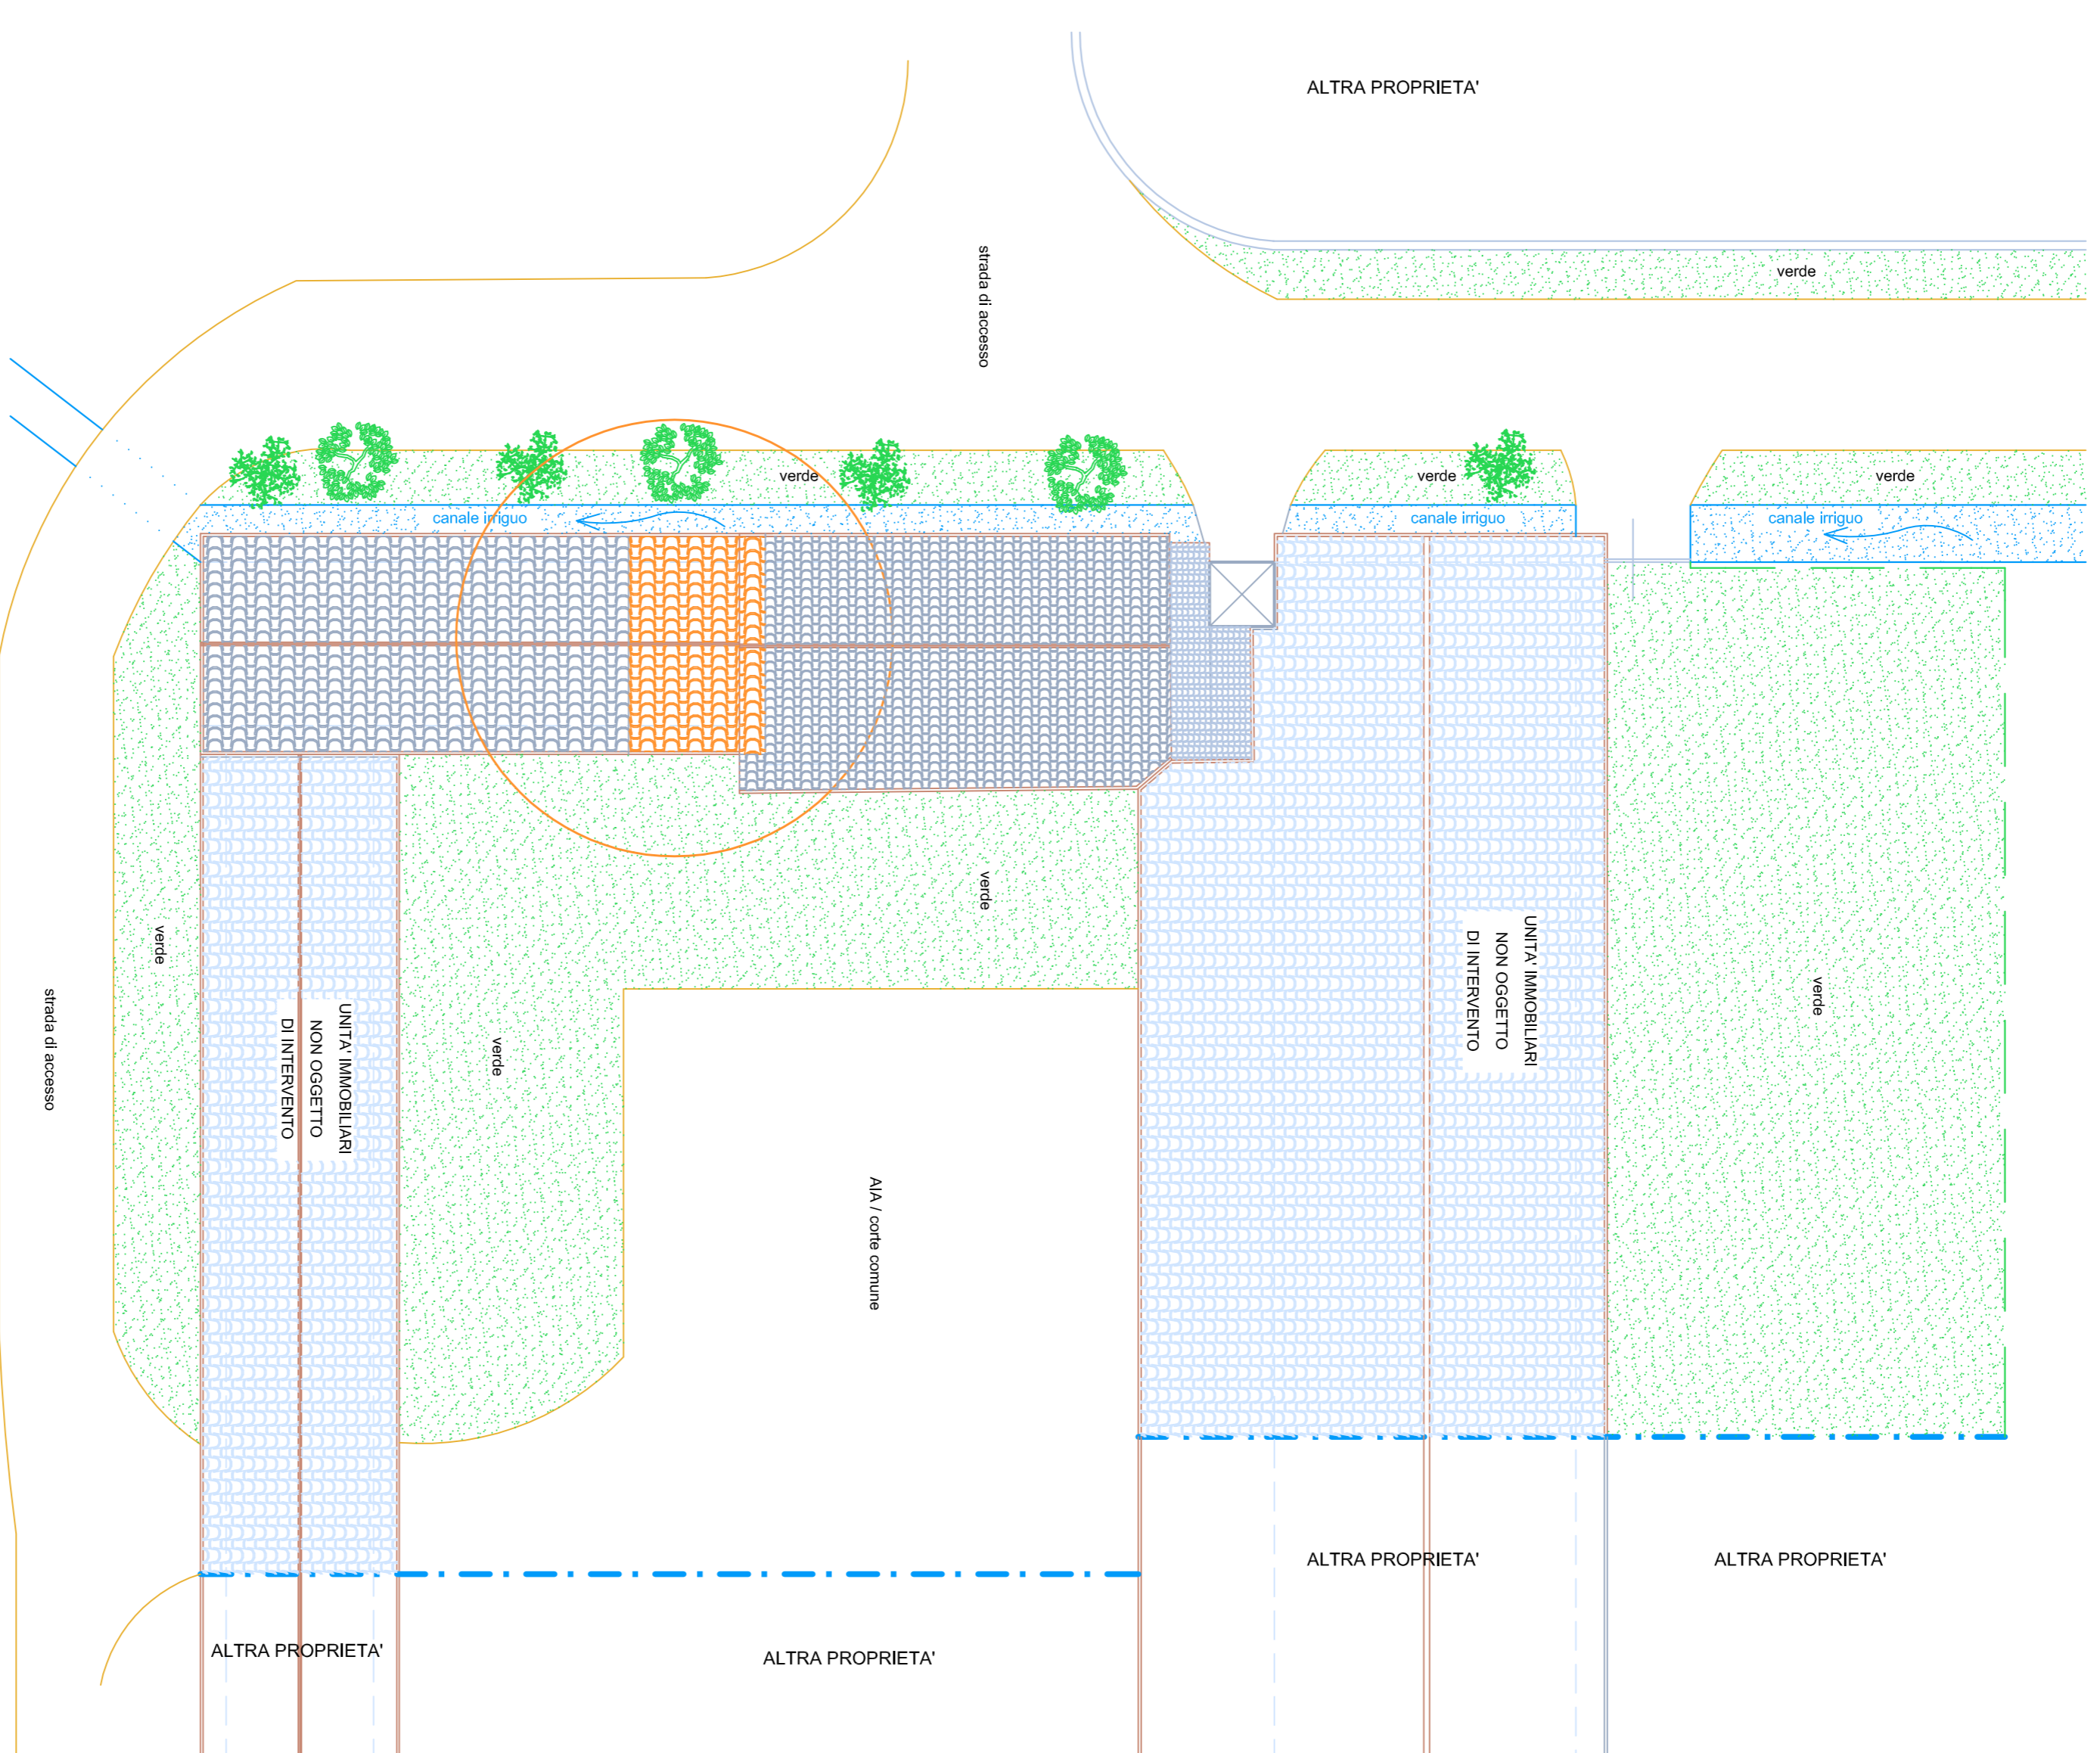


## PIANTA PIANO PRIMO DI RAFFRONTO scala 1:100

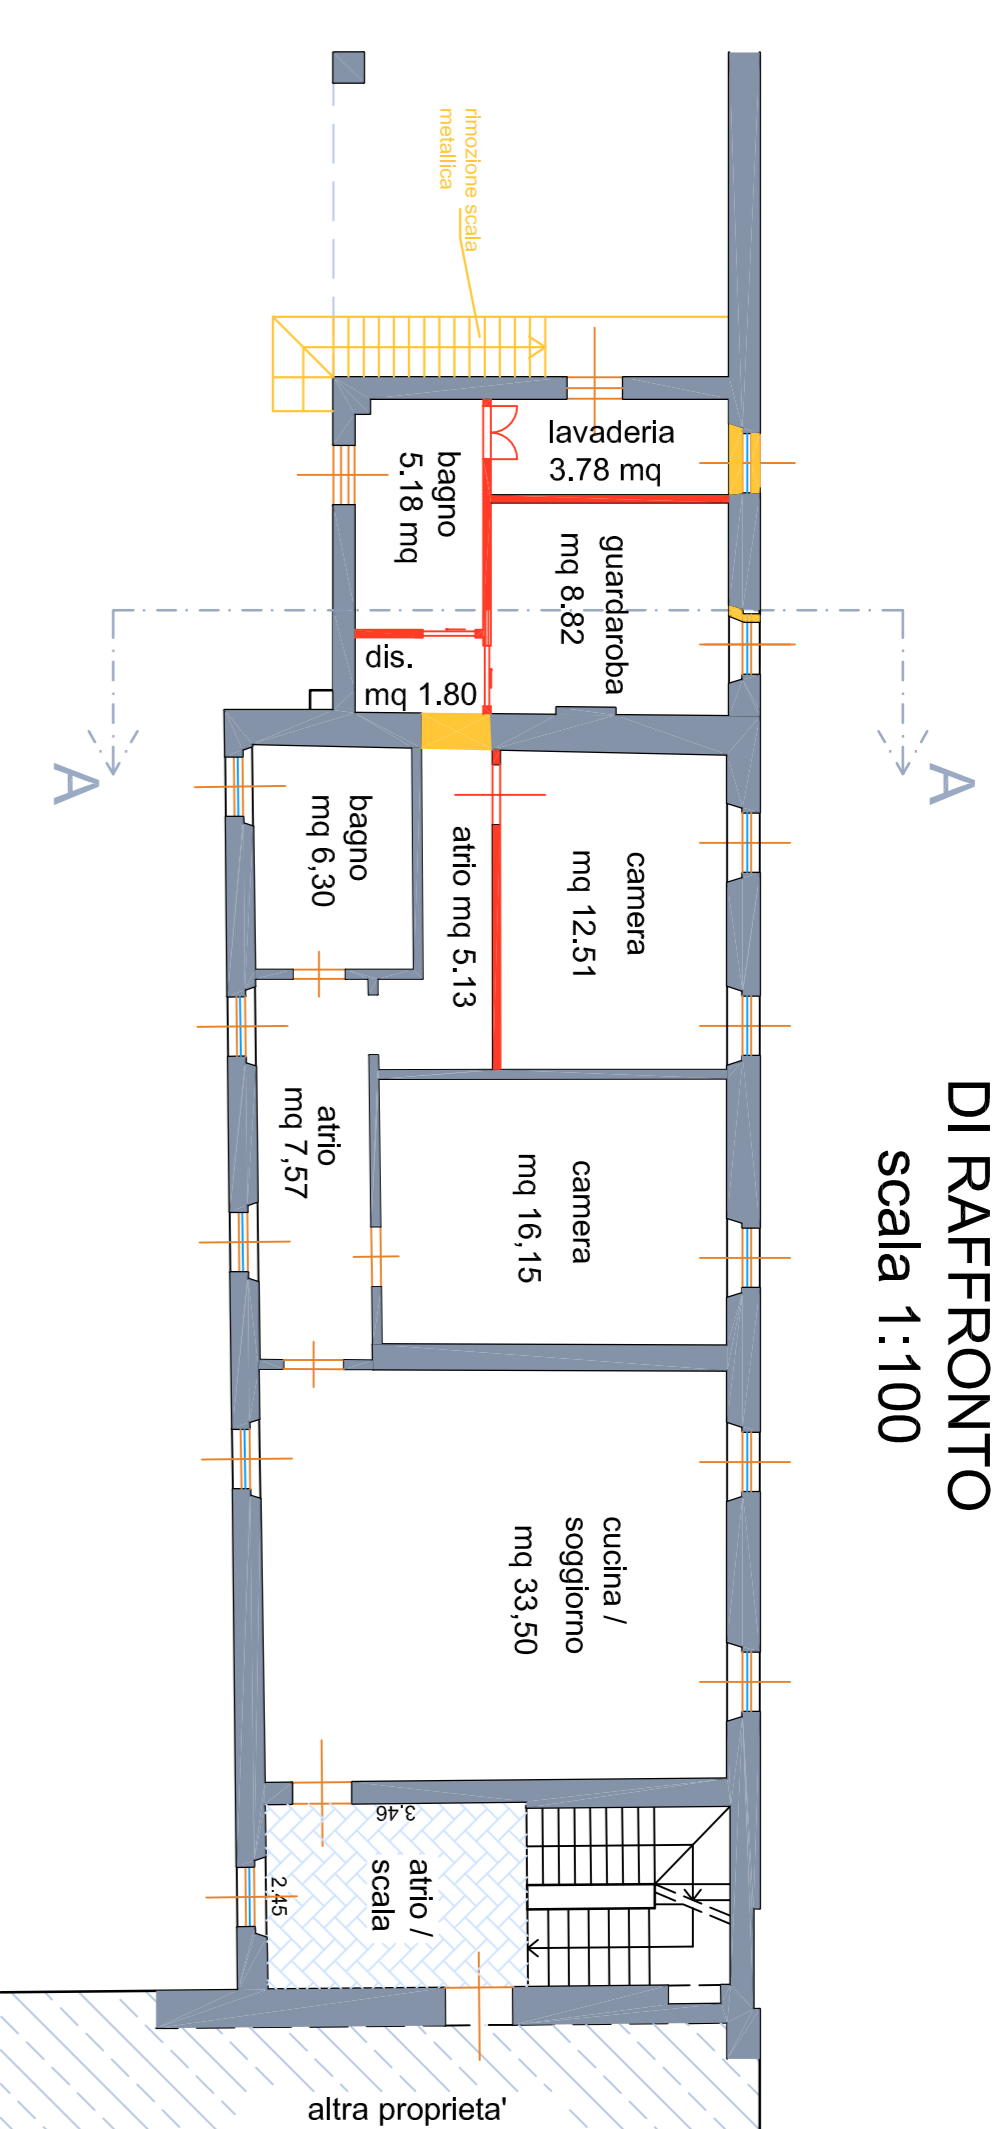


## PIANTA COPERTURA DI RAFFRONTO scala 1:100

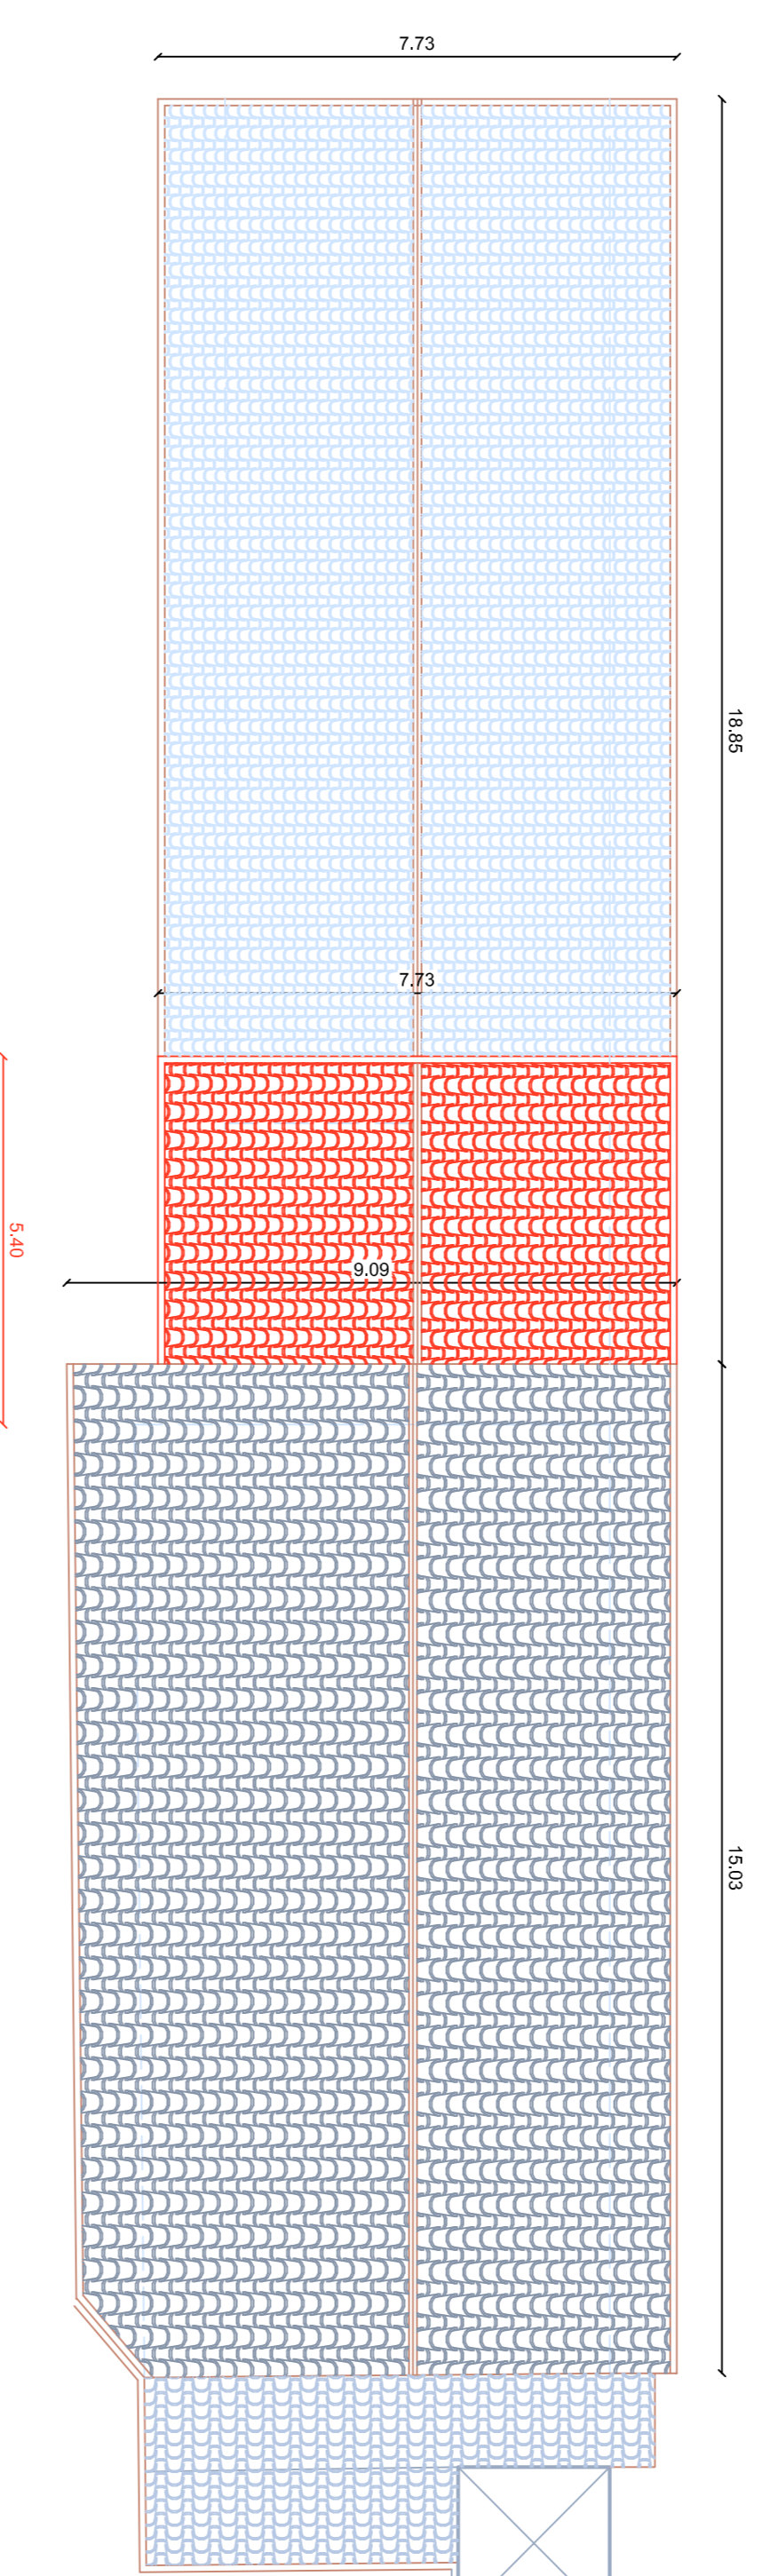

## SEZIONE A-A RAFFRONTO scala 1:100

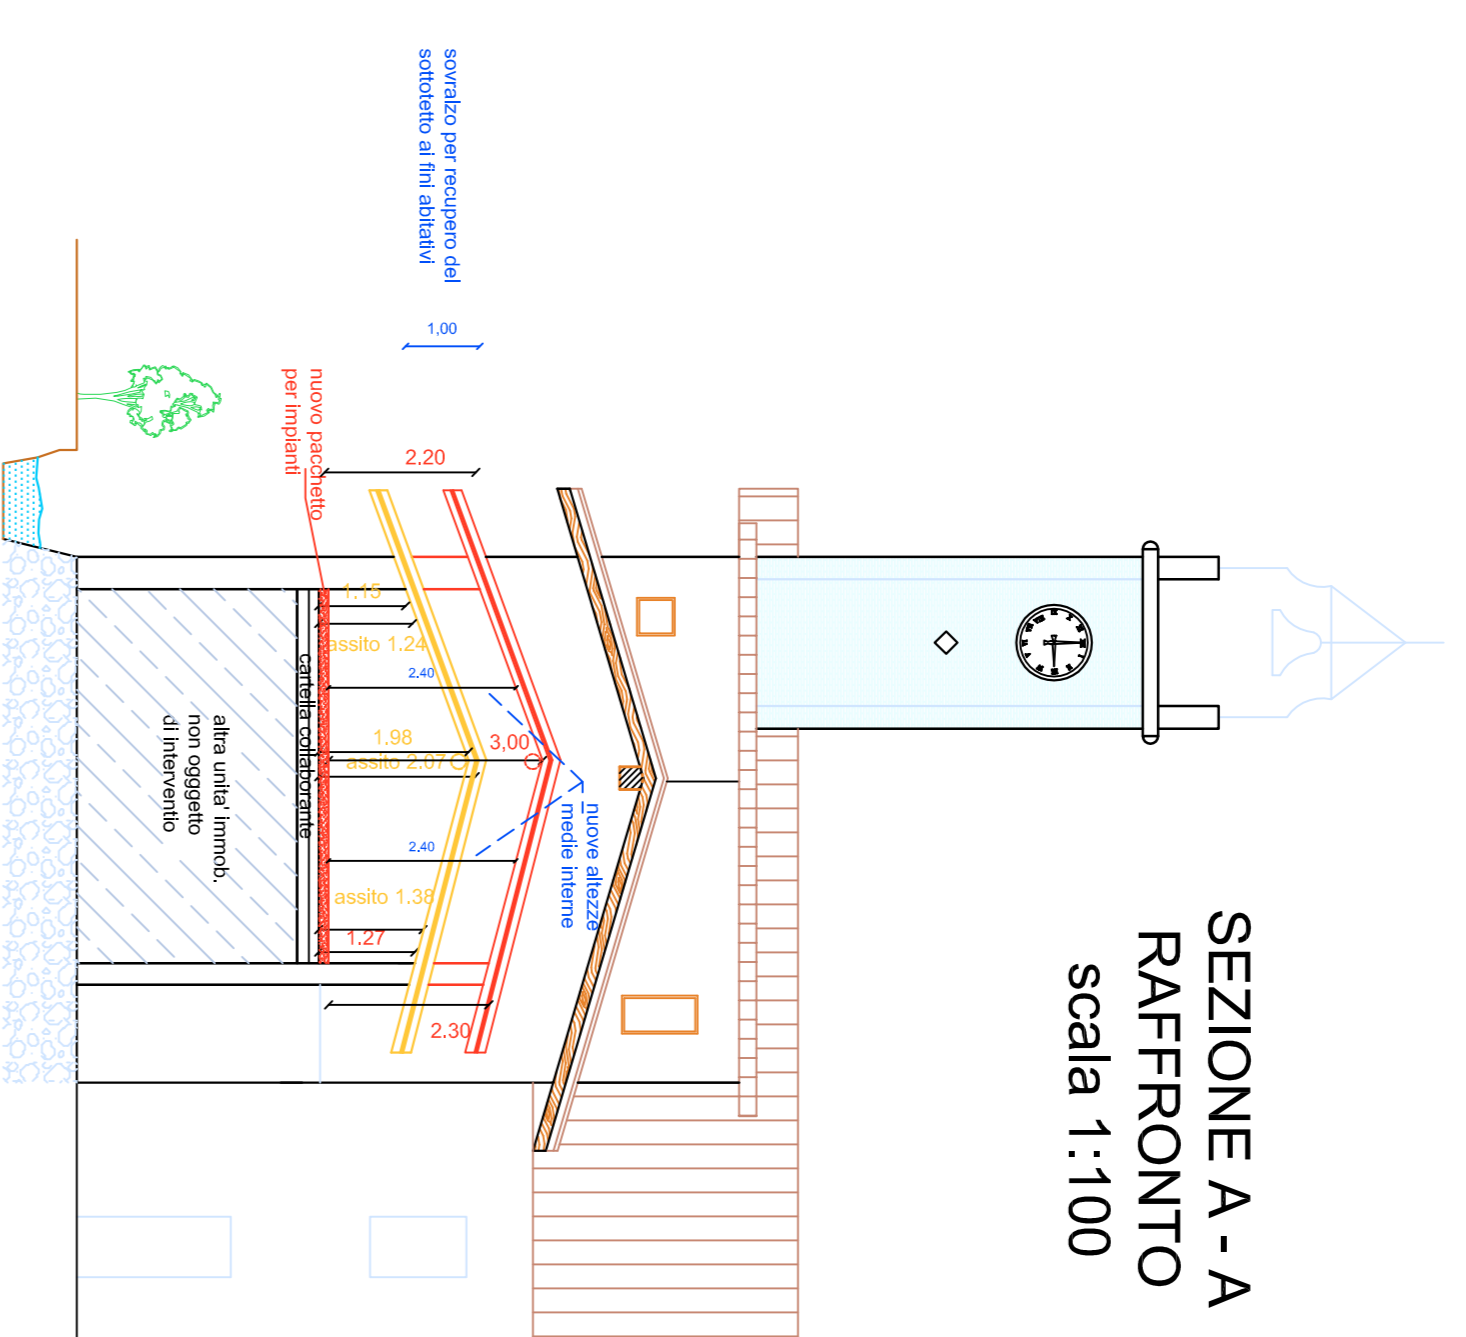

## PROSPETTO EST ESISTENTE scala 1:100

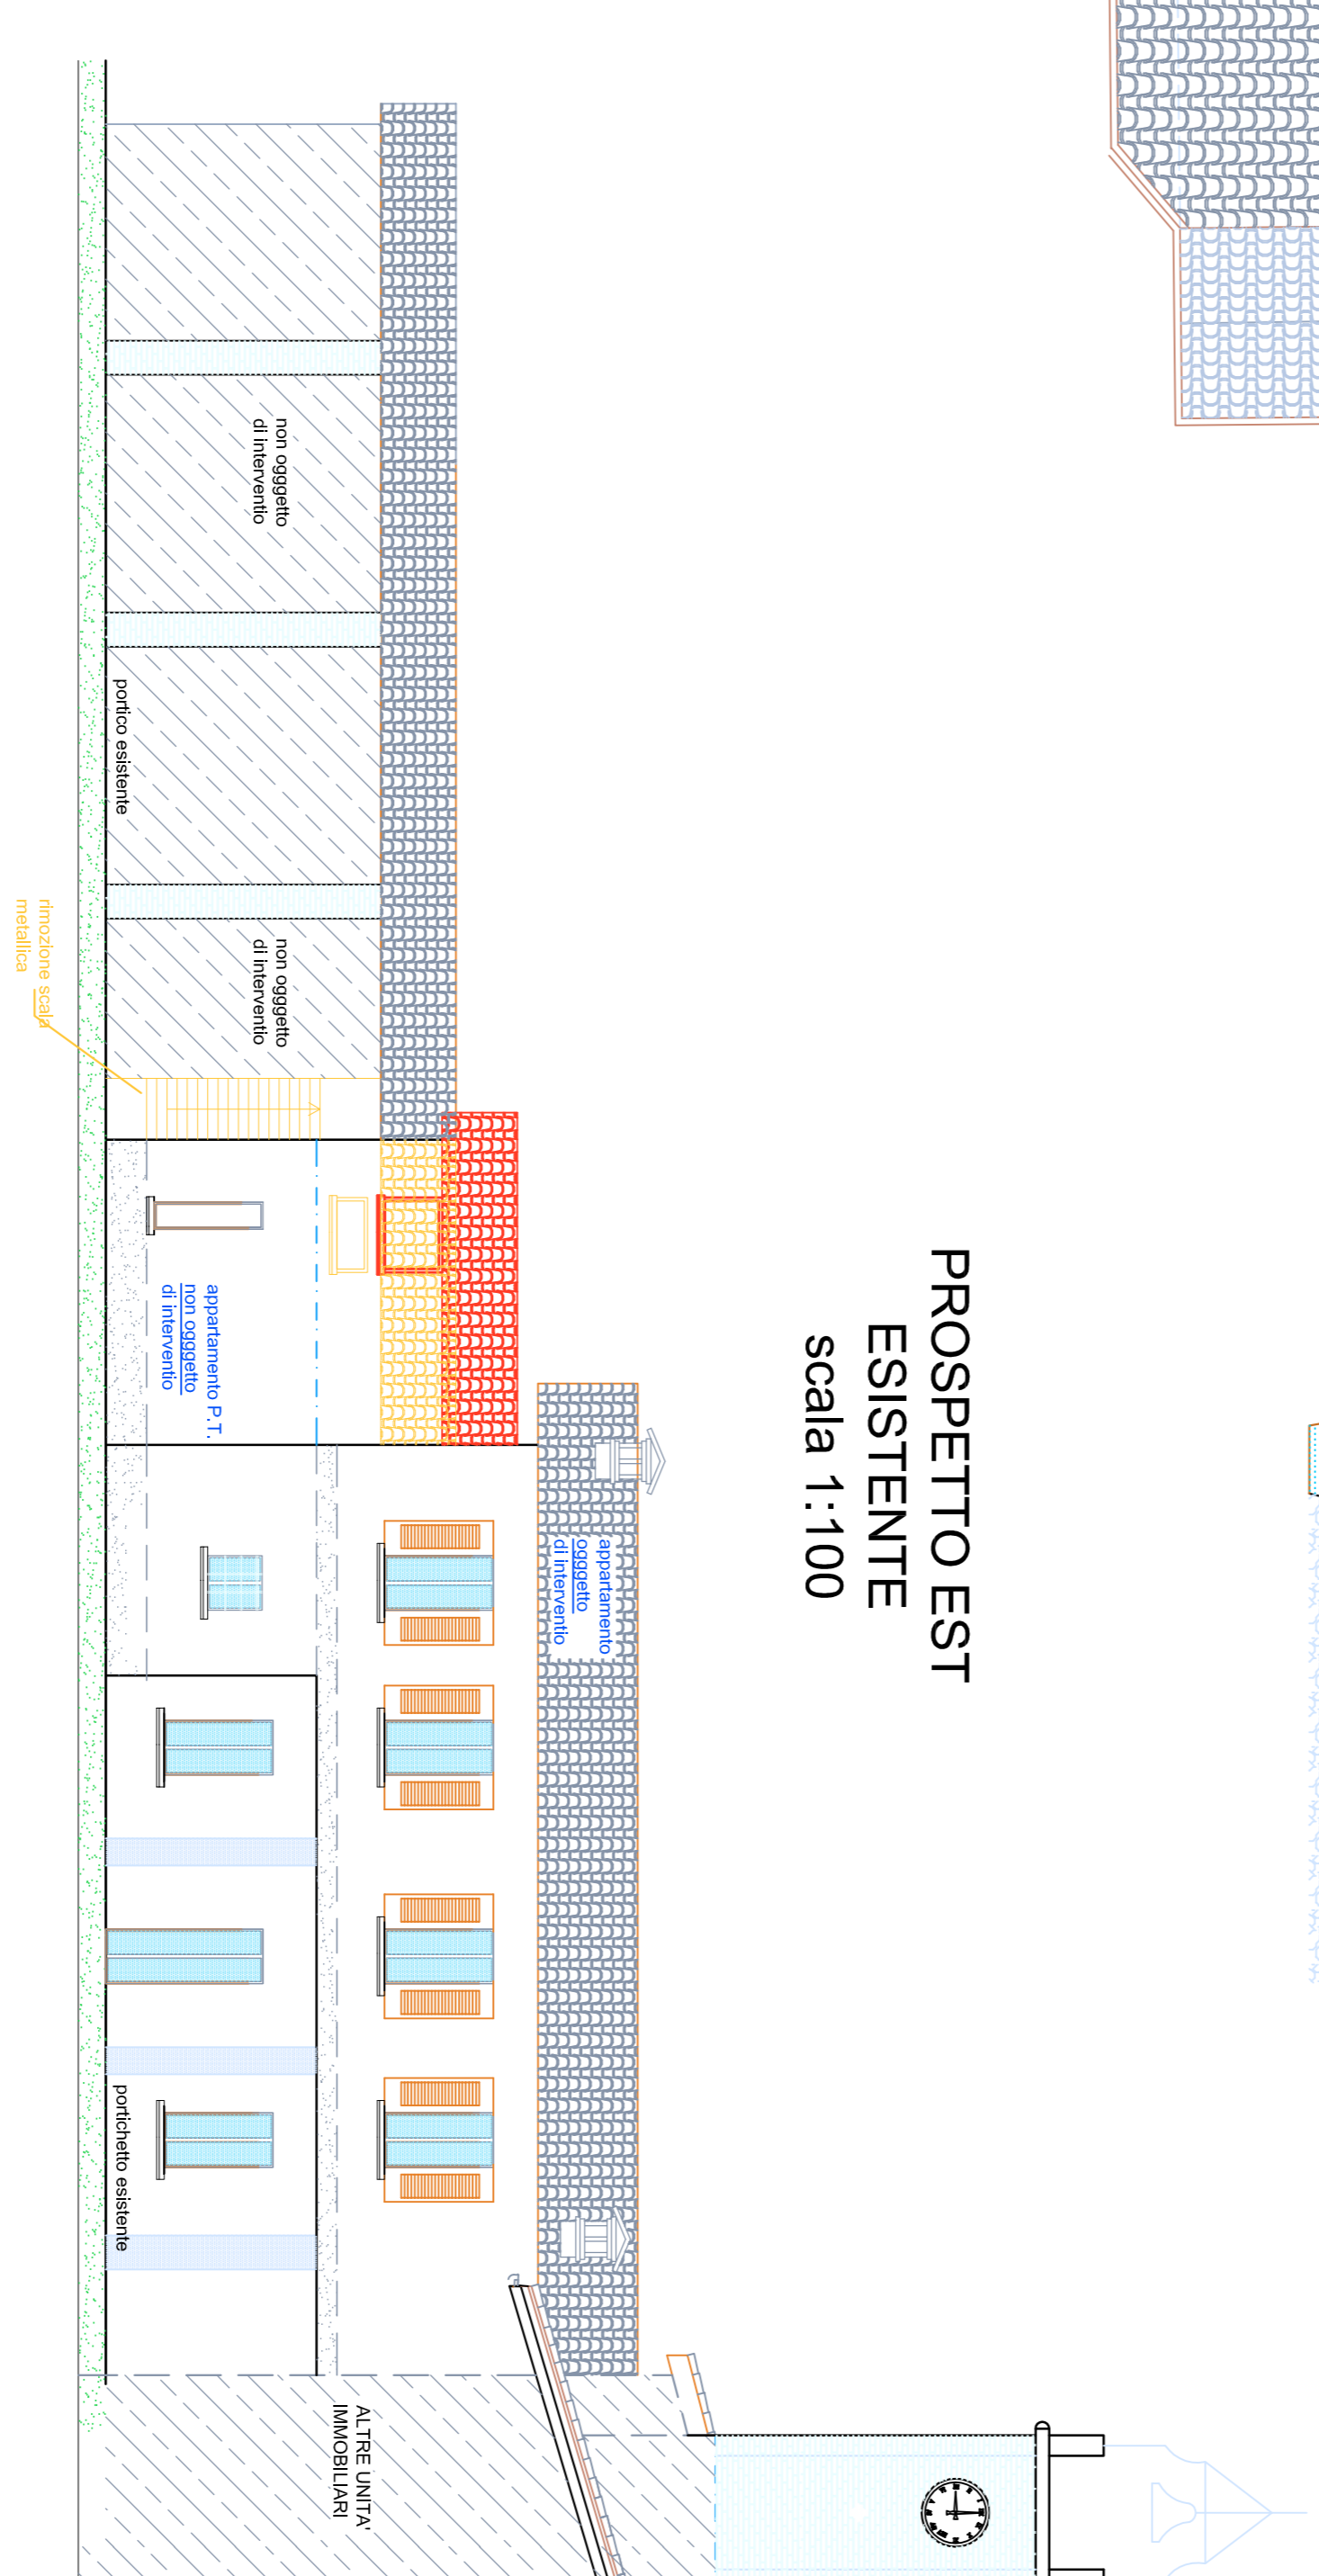

## PROSPETTO OVEST RAFFRONTO scala 1:100

