DATI TERRITORIALI

Comune LOGRATO Foglio 6 mappali 349 -473/parte

DATI URBANISTICI

Sup. Ambito destinato a servizi (SP) : mq 41565,36

Sup. Centro sportivo recintato : mq 35840,31

Sup. coperta da strutture (esistente) : mq 1680,47

CONFINI CENTRO SPORTIVO COMUNALE
PROPRIETA' COMUNE DI LOGRATO

STRUTTURE OGGETTO DI INTERVENTO

S
E W
N

PLANIMETRIA GENERALE

CON INDICAZIONE FABBRICATI OGGETTO DI INTERVENTO

scala 1:400

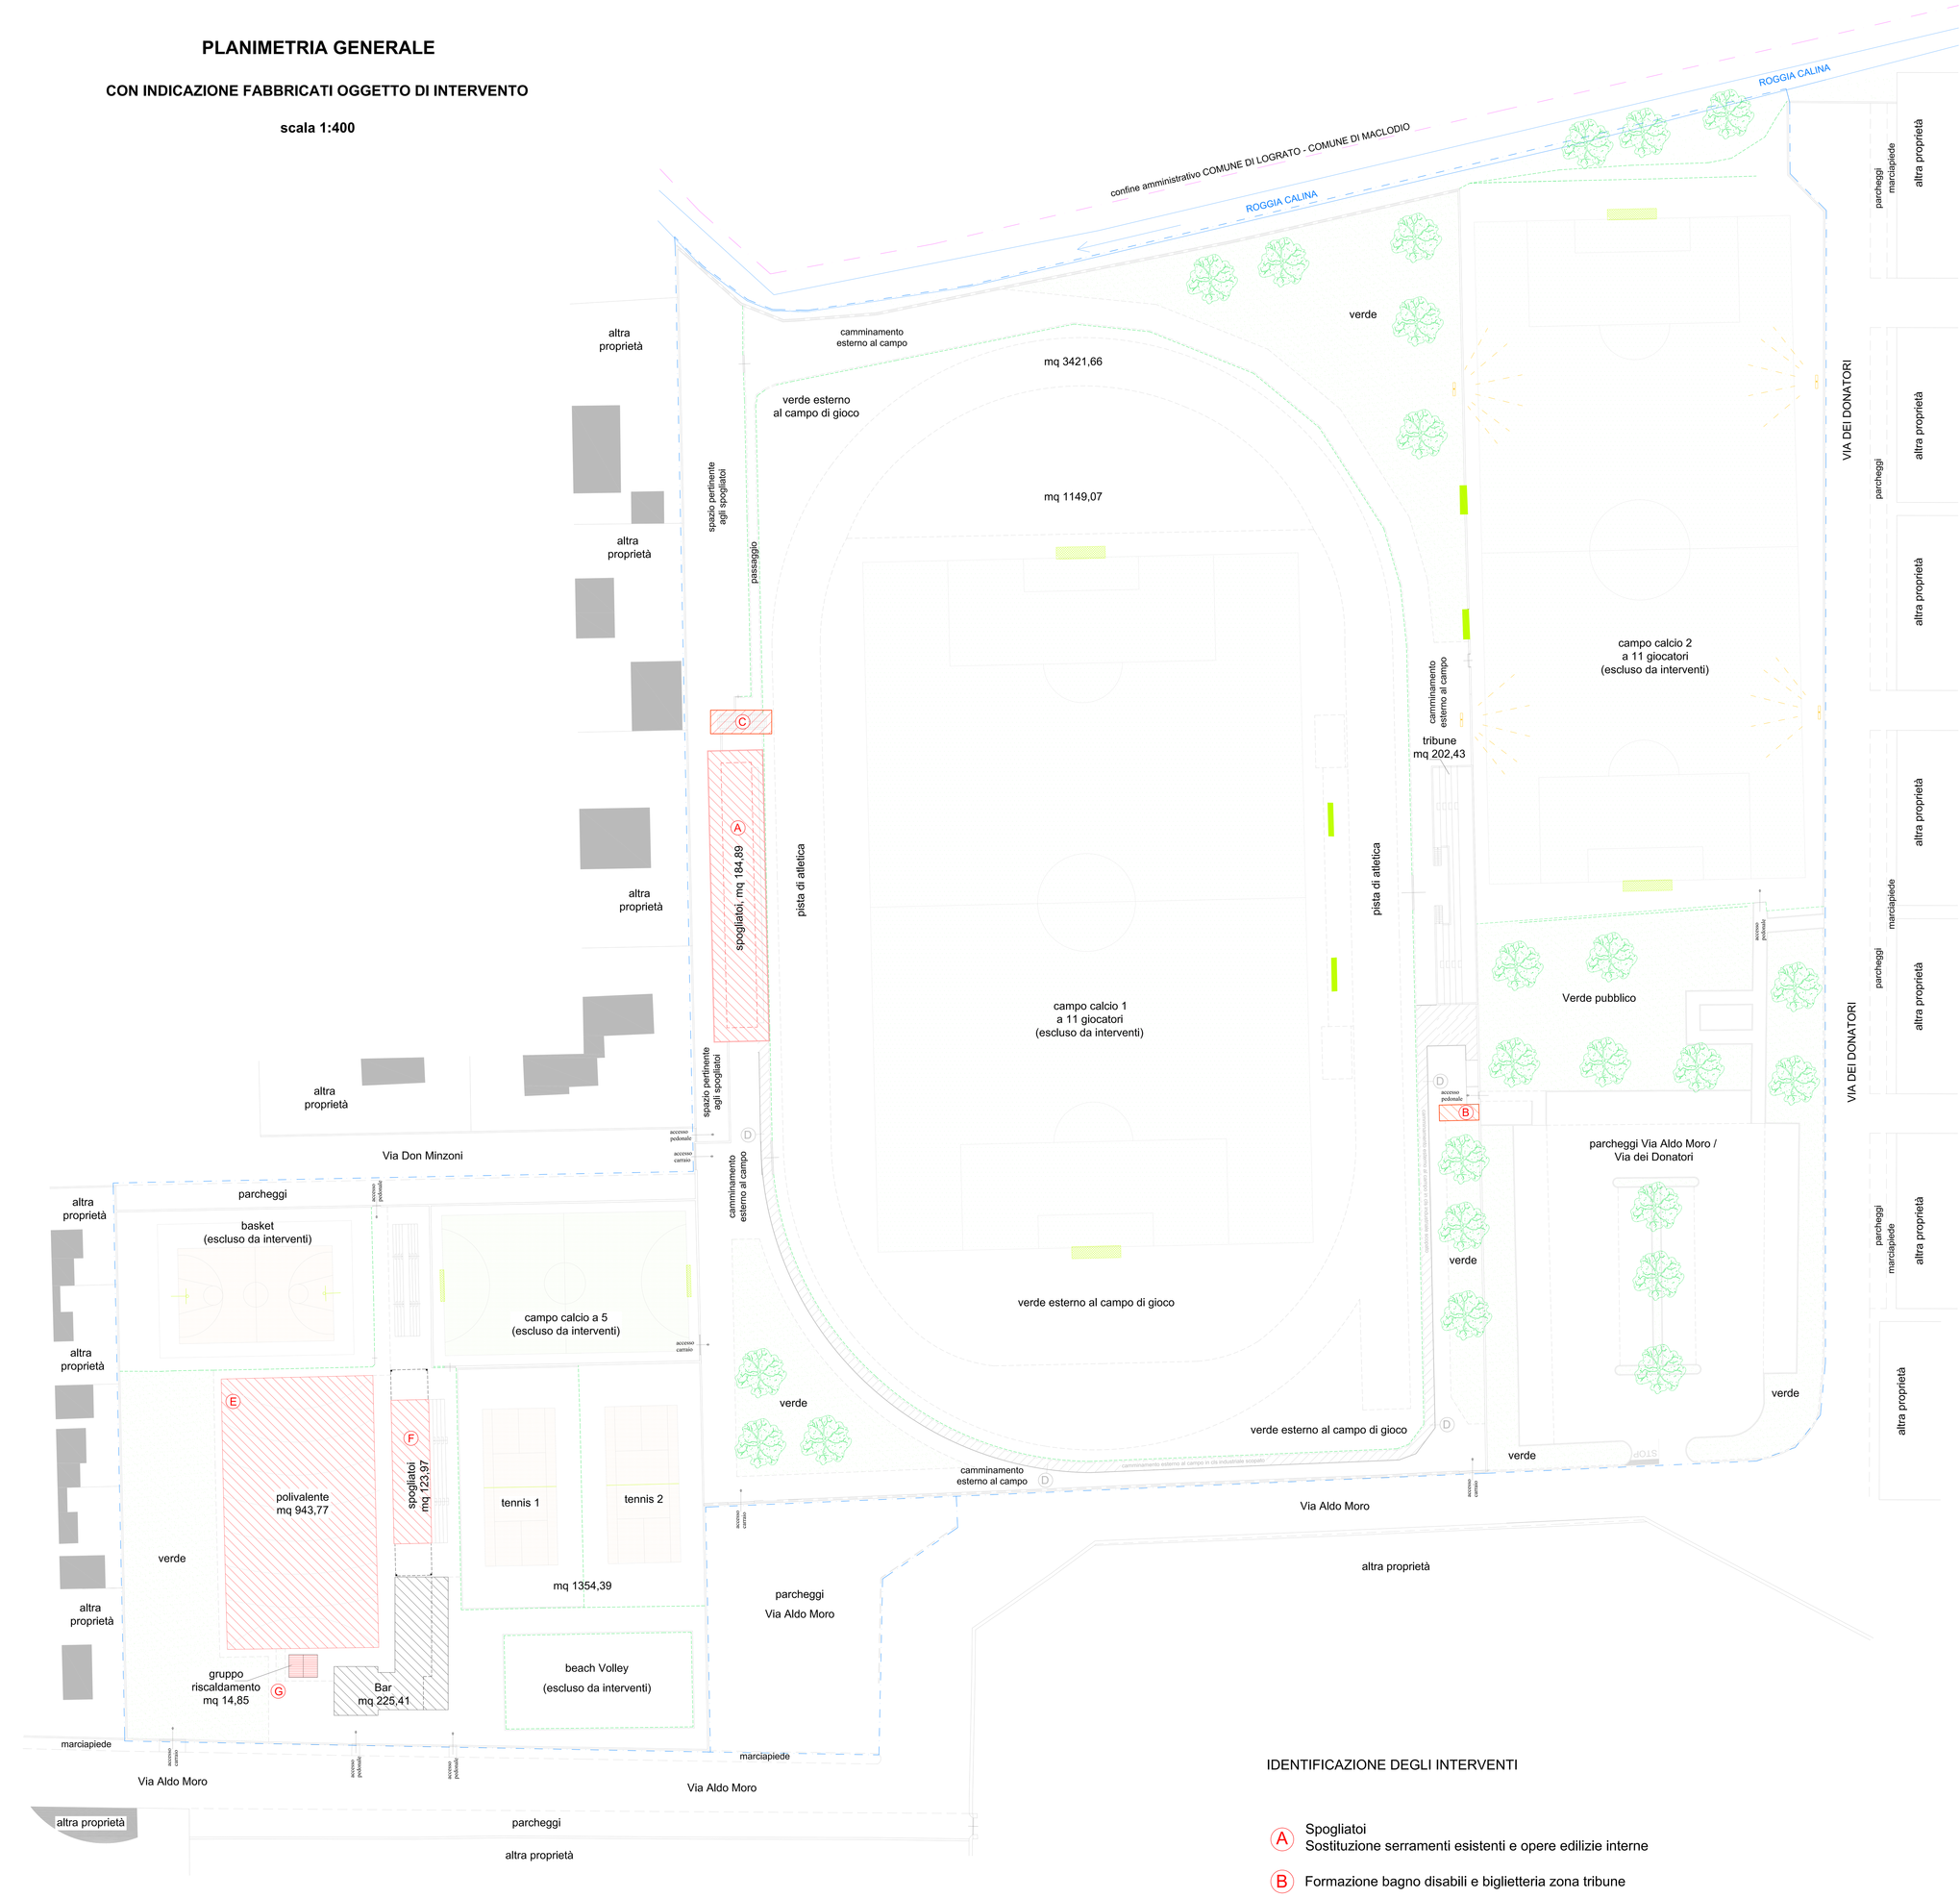

IDENTIFICAZIONE DEGLI INTERVENTI

- A Spogliatoi
  Sostituzione serramenti esistenti e opere edilizie interne
- B Formazione bagno disabili e biglietteria zona tribune
- C Demolizione scala accesso giocatori campo
- D Formazione camminamento in cls per disabili
- E Sostituzione aperture laterali del campo polivalente
- F Formazione di Guaina si spogliatoi campi polivalente / tennis
- G Coibentazione centrale termica

COMUNE DI LOGRATO
Provincia di Brescia

COMMITTENTE
COMUNE DI LOGRATO
P. IVA 00855700175

Via Calini n° 9
25030 Lograto (BS)

Progetto:
PROGETTO DI MESSA IN SICUREZZA
STRUTTURE ESISTENTI DEL
CENTRO SPORTIVO COMUNALE
immobile sito in Comune di Lograto (BS) Fg. 6 mapp. 349 - 473

PROGETTISTA
Geom. LAZZARONI MASSIMILIANO
Via IV Novembre n°56 - 25030 Lograto (BS)
Telefono 030/9767258
Cod.Fisc. LZZMSM82P16B157V

ALBO GEOMETRI
PROVINCIA DI BRESCIA
N° 5652

Oggetto:
PLANIMETRIA GENERALE - ESISTENTE
INDICAZIONE ZONE DI INTERVENTO

Tavola N°: 1

Scala: 1:400

Data:

File:

Documento riservato non contrattuale, vietata la riproduzione anche parziale e l'uso non autorizzato

IL PROGETTISTA

COMMITTENTE

Geom. LAZZARONI MASSIMILIANO
COLLEGIO GEOMETRI BRESCIA N° 5652
Lograto (BS)

STUDIO TECNICO
LAZZARONI Geom. MASSIMILIANO
Via IV Novembre n° 56 Lograto (BS)
Tel. 030/9767258 - 3397129958