

COMUNE DI LOGRATO

Provincia di Brescia

PIANO ATTUATIVO IN VARIANTE URBANISTICA

foglio n. 3 mapp. 19-20-21-22-23

IL SOGGETTO ATTUATORE

EFFRETTI SRL
via Industriale, 7
25030 LOGRATO (BS)

Elenco Tavole

Tavola 01
Estratto Mappa
Estratto P.G.T.
Planimetria di rilievo
Documentazione fotografica
Tavola 02
Schematizzazione aree da PGT
Schematizzazione aree da variante
Estratto PGT
Tabella raffronto Dati Urbanistici
Tavola 03
Planimetria di progetto
Tavola 04
Planimetria sezioni edificabili
Tavola 05
Regime delle aree
Tavola 06
Planimetria fognature
Tavola 07
Planimetria rete acquedotto, metanodotto, telecom
Tavola 08
Planimetria Enel, Illuminazione pubblica
Tavola 09
Sezioni stradali

TAVOLA:

1

studio
Arcadia


enzo noli architetto
bruno sigalini architetto
luca viviani architetto
davide galeazzi ingegnere
alfio gandelli geometra
marialuisa martelli geometra
marco pestano designer

Scala
1 : 2000
1 : 2000
1 : 500


Versione definitiva
Giugno 2016
Aggiornamenti

Data di stampa
21/04/2016

IN CARICAMENTO

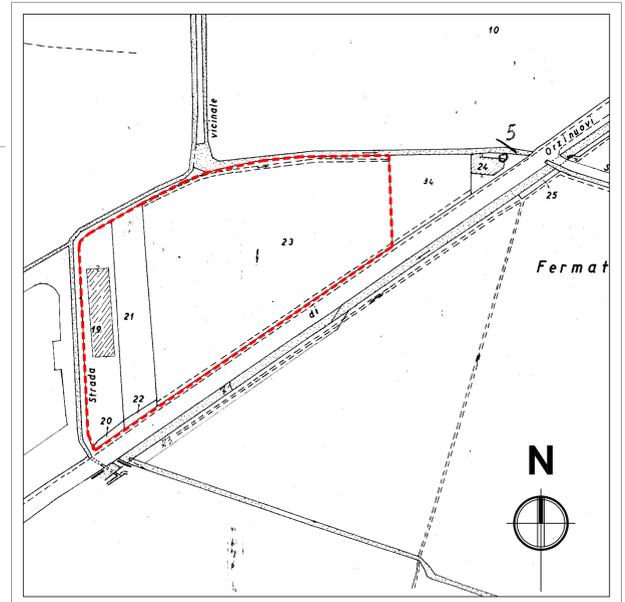

1 Estratto MAPPA
Scala: 1:2000

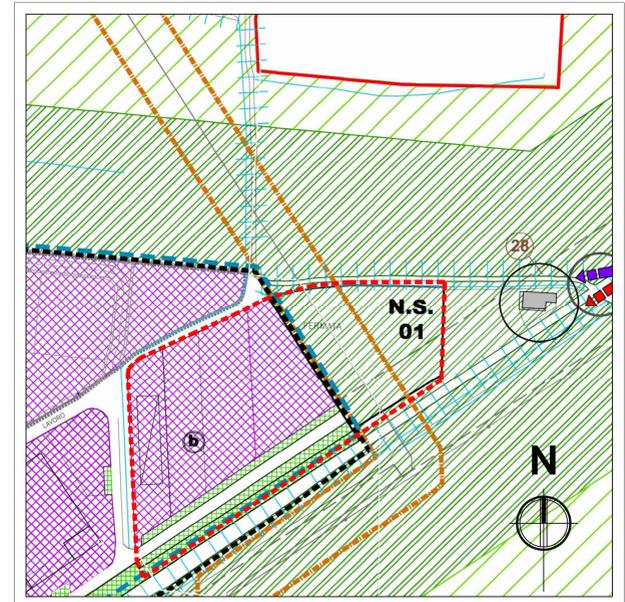

2 Estratto PGT
Scala: 1:2000



Vista 1



Vista 5



Vista 2



Vista 6



Vista 3




Vista 7



Vista 4



Vista 8

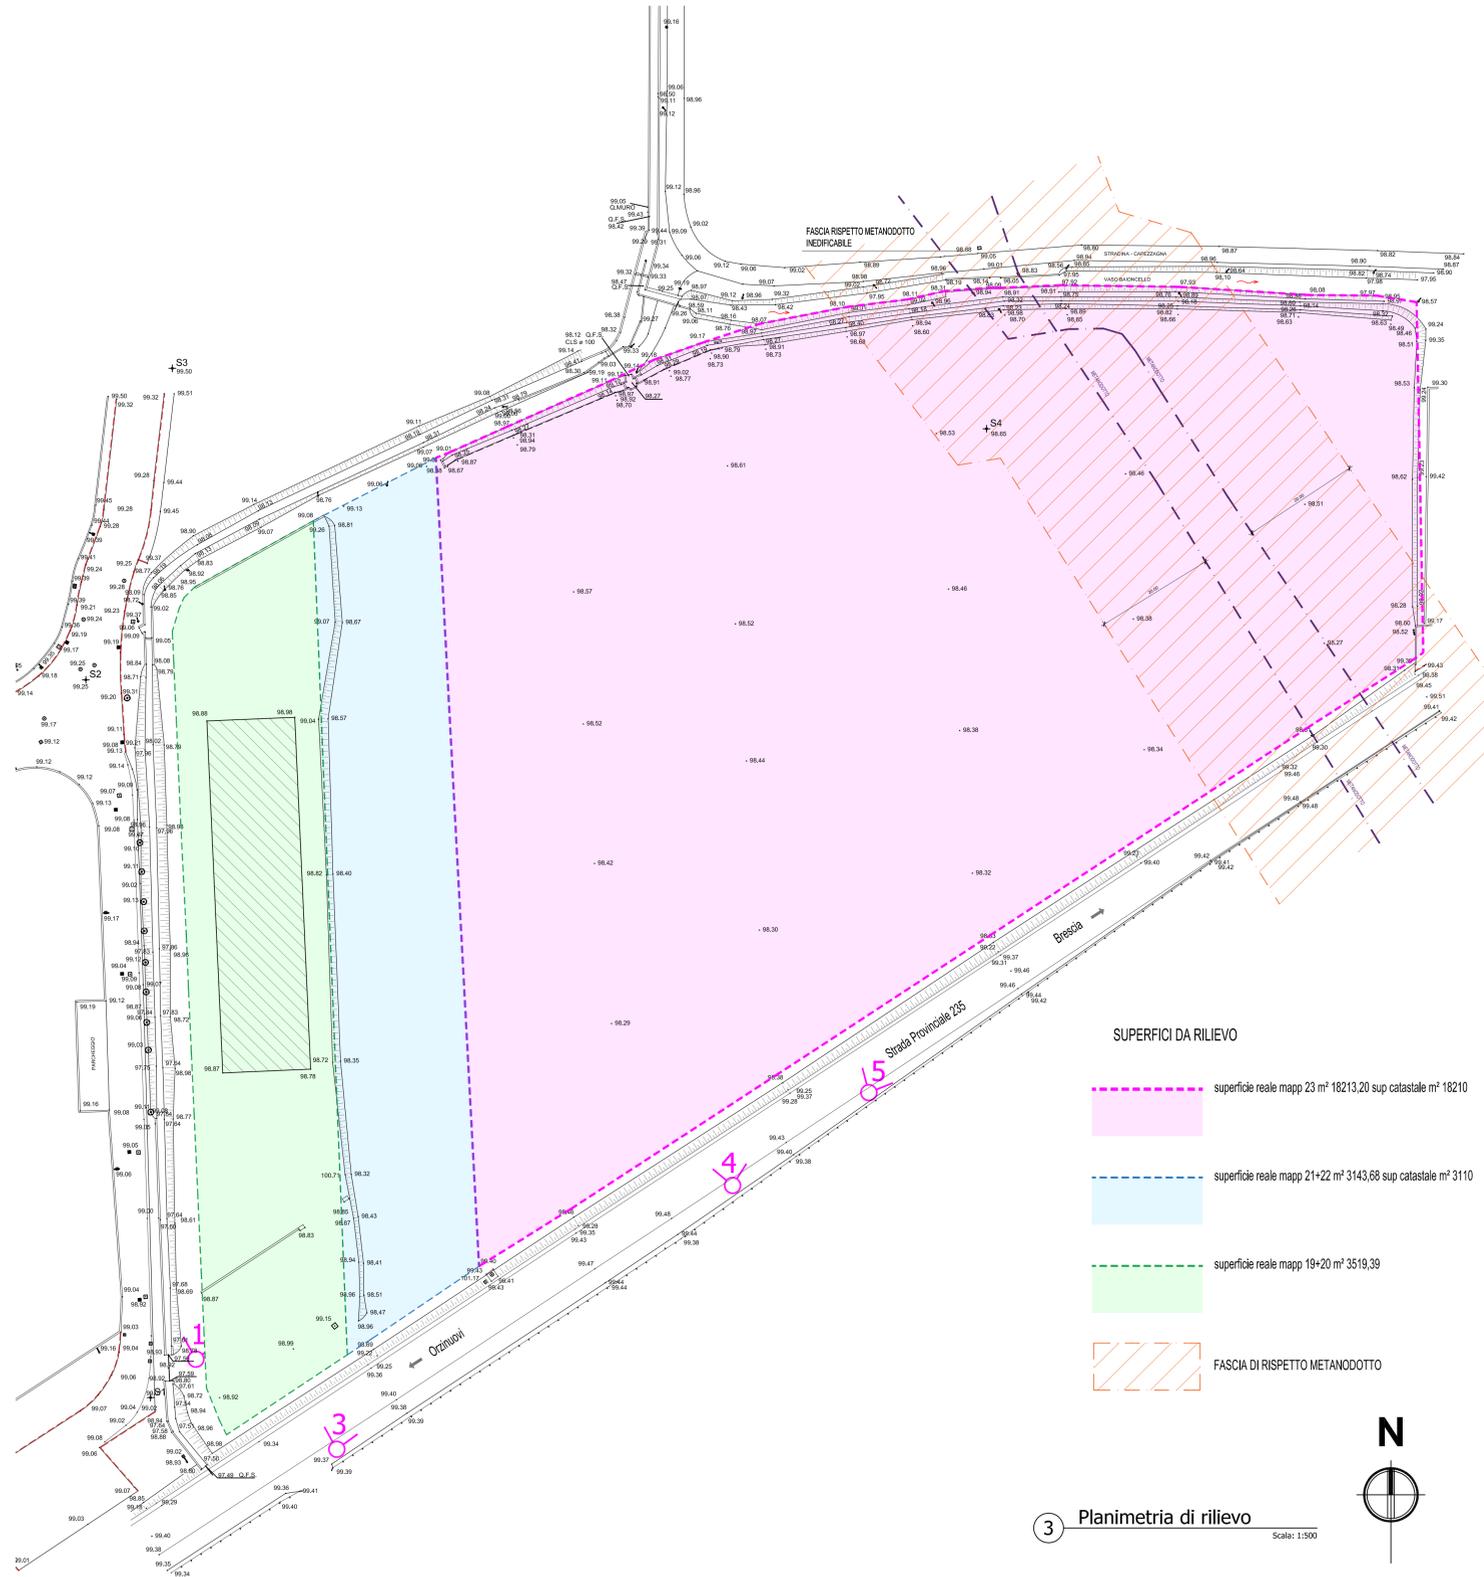

3 Planimetria di rilievo
Scala: 1:500

- SUPERFICI DA RILIEVO**
- superficie reale mapp 23 m² 18213,20 sup catastale m² 18210
 - superficie reale mapp 21+22 m² 3143,68 sup catastale m² 3110
 - superficie reale mapp 19+20 m² 3519,39
 - FASCIA DI RISPETTO METANODOTTO