A termini di legge, la proprietà di questo disegno è riservata; non può essere quindi utilizzato senza autorizzazione dello studio

COMUNE DI LOGRATO

Provincia di Brescia

PIANO ATTUATIVO IN VARIANTE URBANISTICA

foglio n. 3 mapp. 19-20-21-22-23

IL SOGGETTO ATTUATORE

EFFRETTI SRL
via Industriale, 7
25030 LOGRATO (BS)

studio Arcadia

enzo noli architetto
bruno sigalini architetto
luca viviani architetto
davide gallezzi ingegnere
attilio gandelli geometra
mariaLuisa martinelli geometra
marco peiano designer

enzo noli architetto
ordine architetti di Brescia n. 1492

PROGETTO IN VARIANTE

Elenco Tavole

Tavola 01	
Estratto Mappa	
Estratto P.G.T.	
Planimetria di rilievo	
Documentazione fotografica	
Tavola 02	
Schematizzazione aree da PGT	
Schematizzazione aree da variante	
Estratto PGT	
Tabella raffronto Dati Urbanistici	
Tavola 03	
Planimetria di progetto	
Tavola 04	
Planimetria sedimi edificabili	
Tavola 05	
Regime delle aree	
Tavola 06	
Planimetria fognature	
Tavola 07	
Planimetria rete acquedotto, metanodotto, telecom	
Tavola 08	
Planimetria Enel, Illuminazione pubblica	
Tavola 09	
Sezioni stradali	

Contenuto tavola:

Planimetria rete ENEL
Illuminazione Pubblica

Scala

1 : 250

Versione definitiva
Giugno 2016

Aggiornamenti
05/07/2016

TAVOLA:

8

Modificato come da richiesta U.T prot.4241 del 28.06.2016

Data di stampa
29/06/2016

RIF. J:\Lavoro_pianificazione varie\Progetti\PA_varie
Progetti\PA_Lograto varie\DWG\Planimetria n°8
rete.dwg

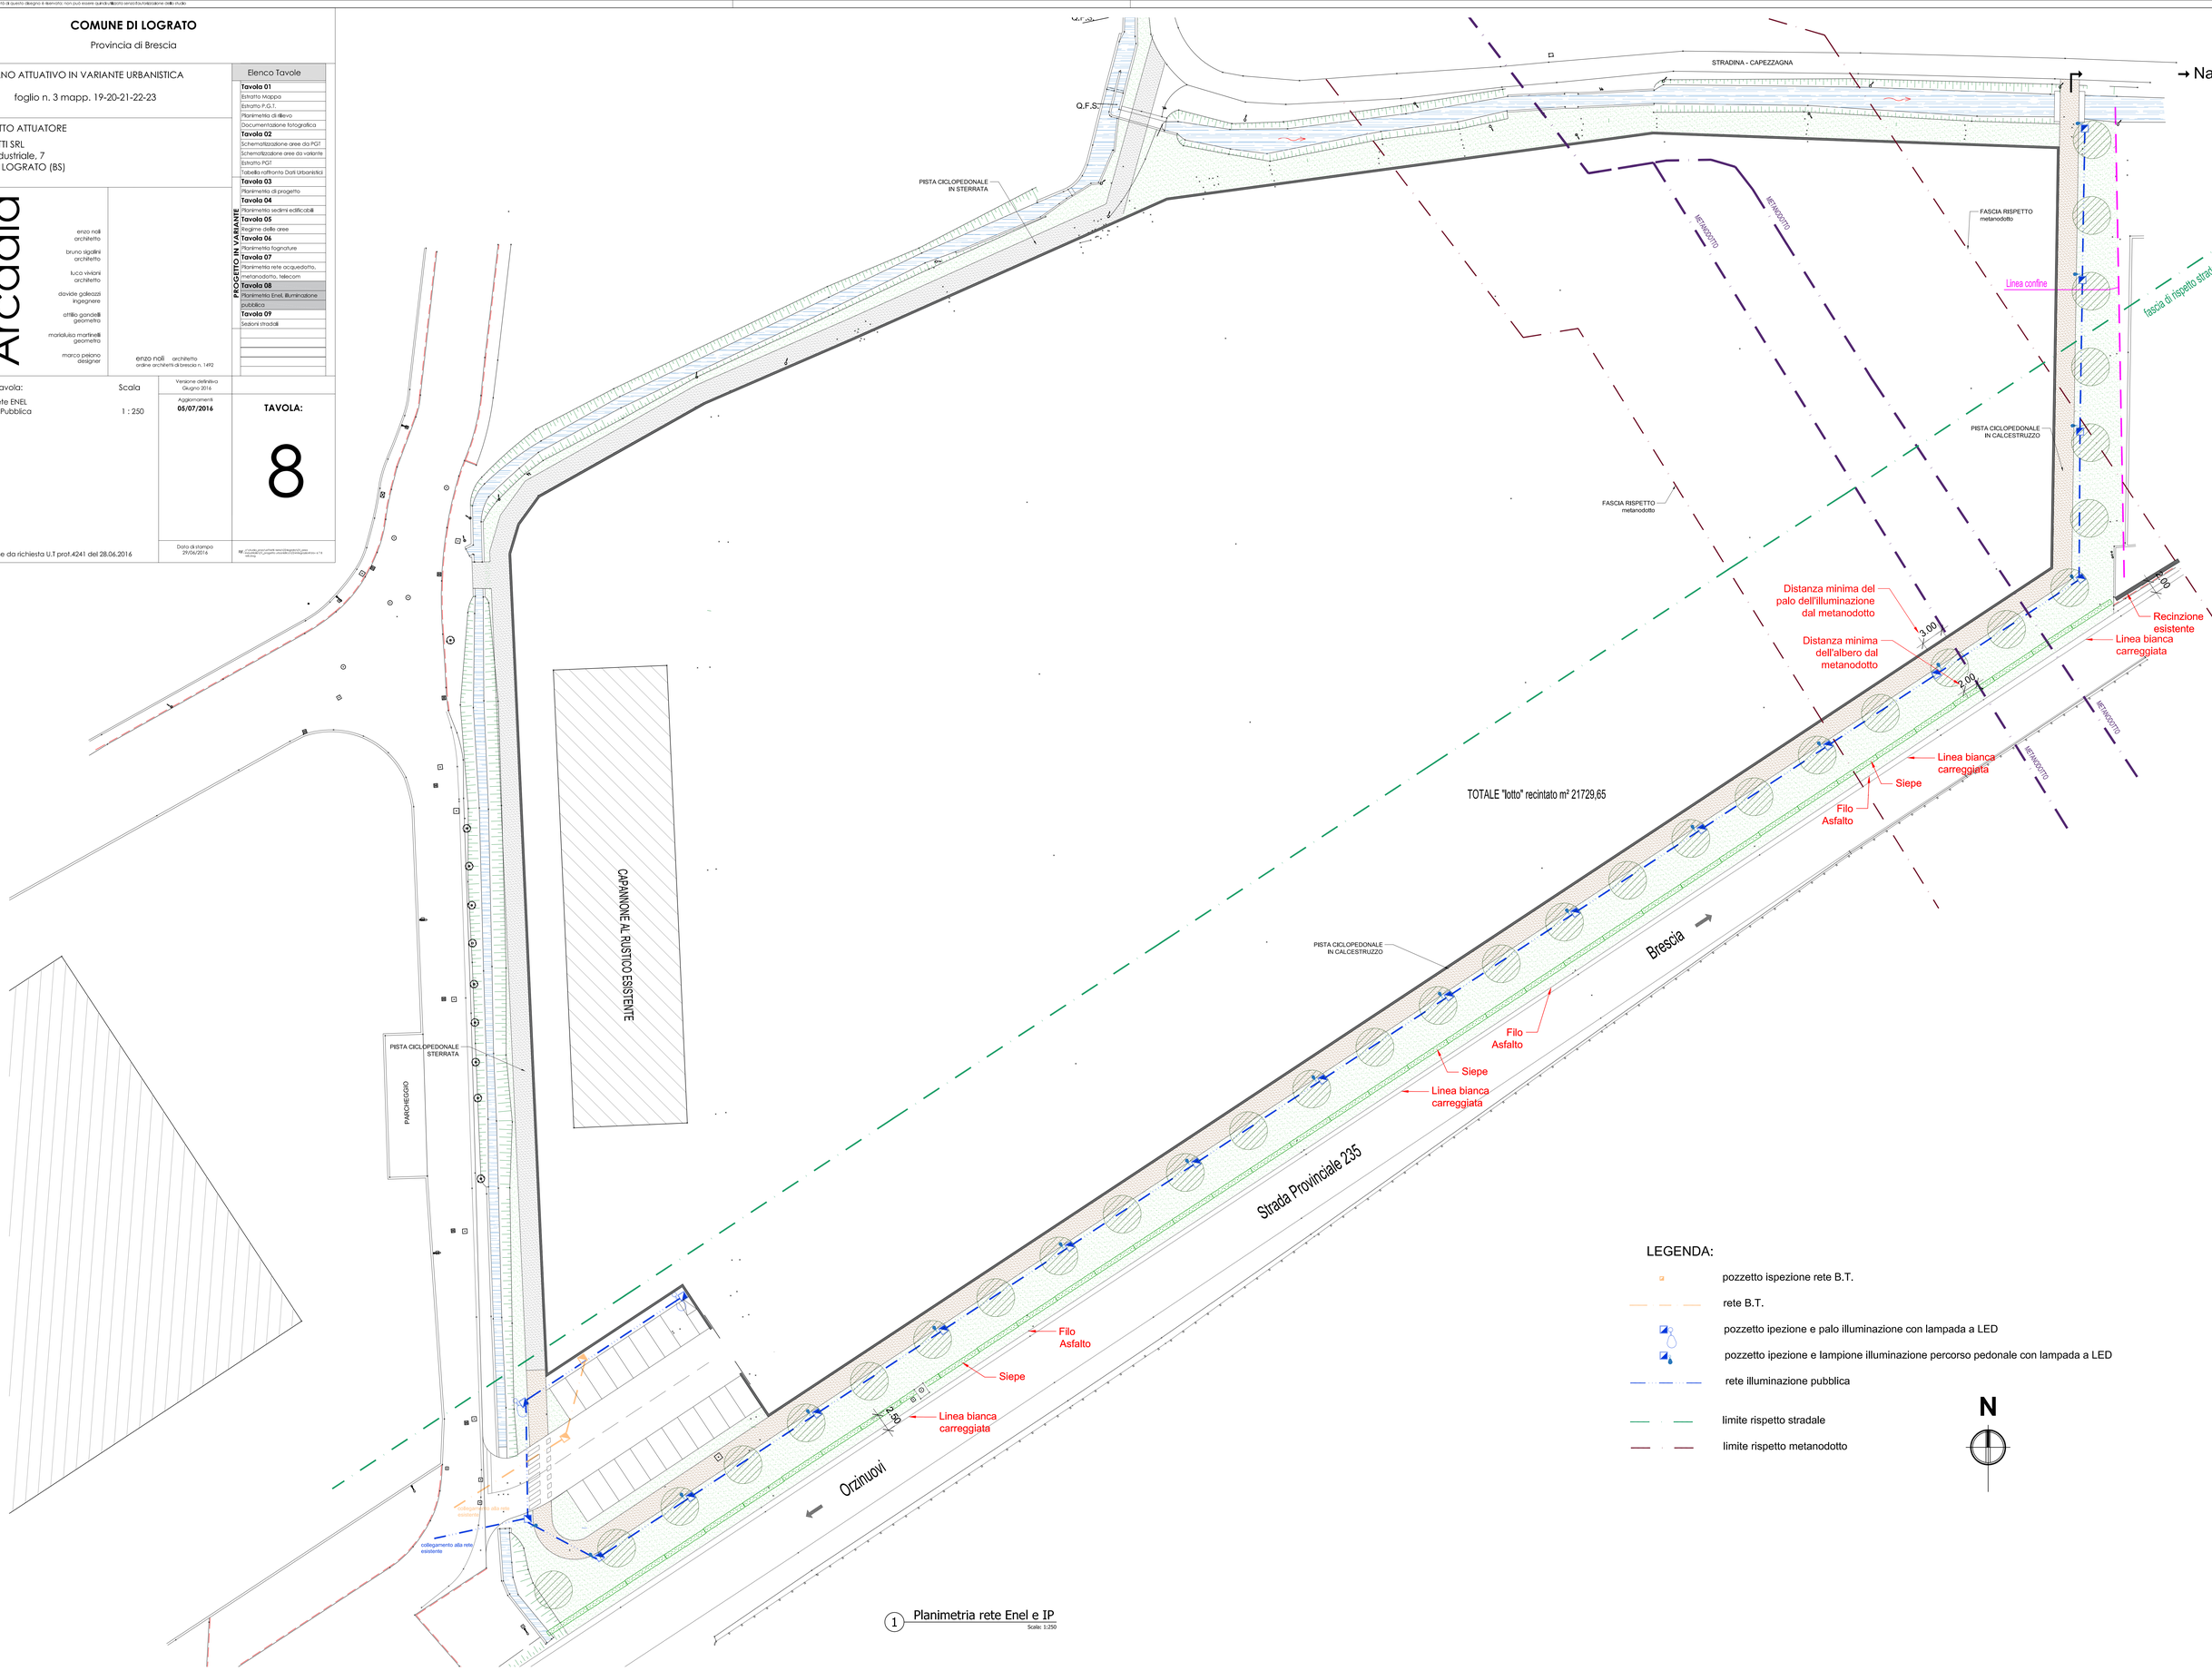

1 Planimetria rete Enel e IP
Scala: 1:250

LEGENDA:

- pozzetto ispezione rete B.T.
- rete B.T.
- pozzetto ipezione e palo illuminazione con lampada a LED
- pozzetto ipezione e lampione illuminazione percorso pedonale con lampada a LED
- rete illuminazione pubblica
- limite rispetto stradale
- limite rispetto metanodotto

N