

Elenco Tavole	
Tavola 01	Esatto Mappa
	Esatto P.G.U.
	Planimetria di allineo
	Documentazione fotografica
Tavola 02	Schematizzazione aree da PGT
	Schematizzazione aree da volumi
	Esatto PGT
	Tabelle riepilogative Dati Urbanistici
Tavola 03	Planimetria di progetto
Tavola 04	Planimetria sedime edificabile
Tavola 05	Regime delle aree
Tavola 06	Planimetria fognatura
Tavola 07	Planimetria reteacquedotto, metanodotto, telecom
Tavola 08	Planimetria Enel, illuminazione pubblica
Tavola 09	Sedoni strada

PROGETTO IN VARIANTE

TAVOLA:
5

studio
Arcadia


enzo nati
architetto
bruno spadini
architetto
luca viorari
architetto
cristina galazzi
ingegnere
alfredo gaudenzi
geometra
marialuca martelli
geometra
marco peano
designer

Contenuto tavola:
Planimetria regime delle aree

Scala
1 : 250

Versione definitiva
Giugno 2016
Aggiornamenti
05/07/2016

Data di stampa
29/06/2016

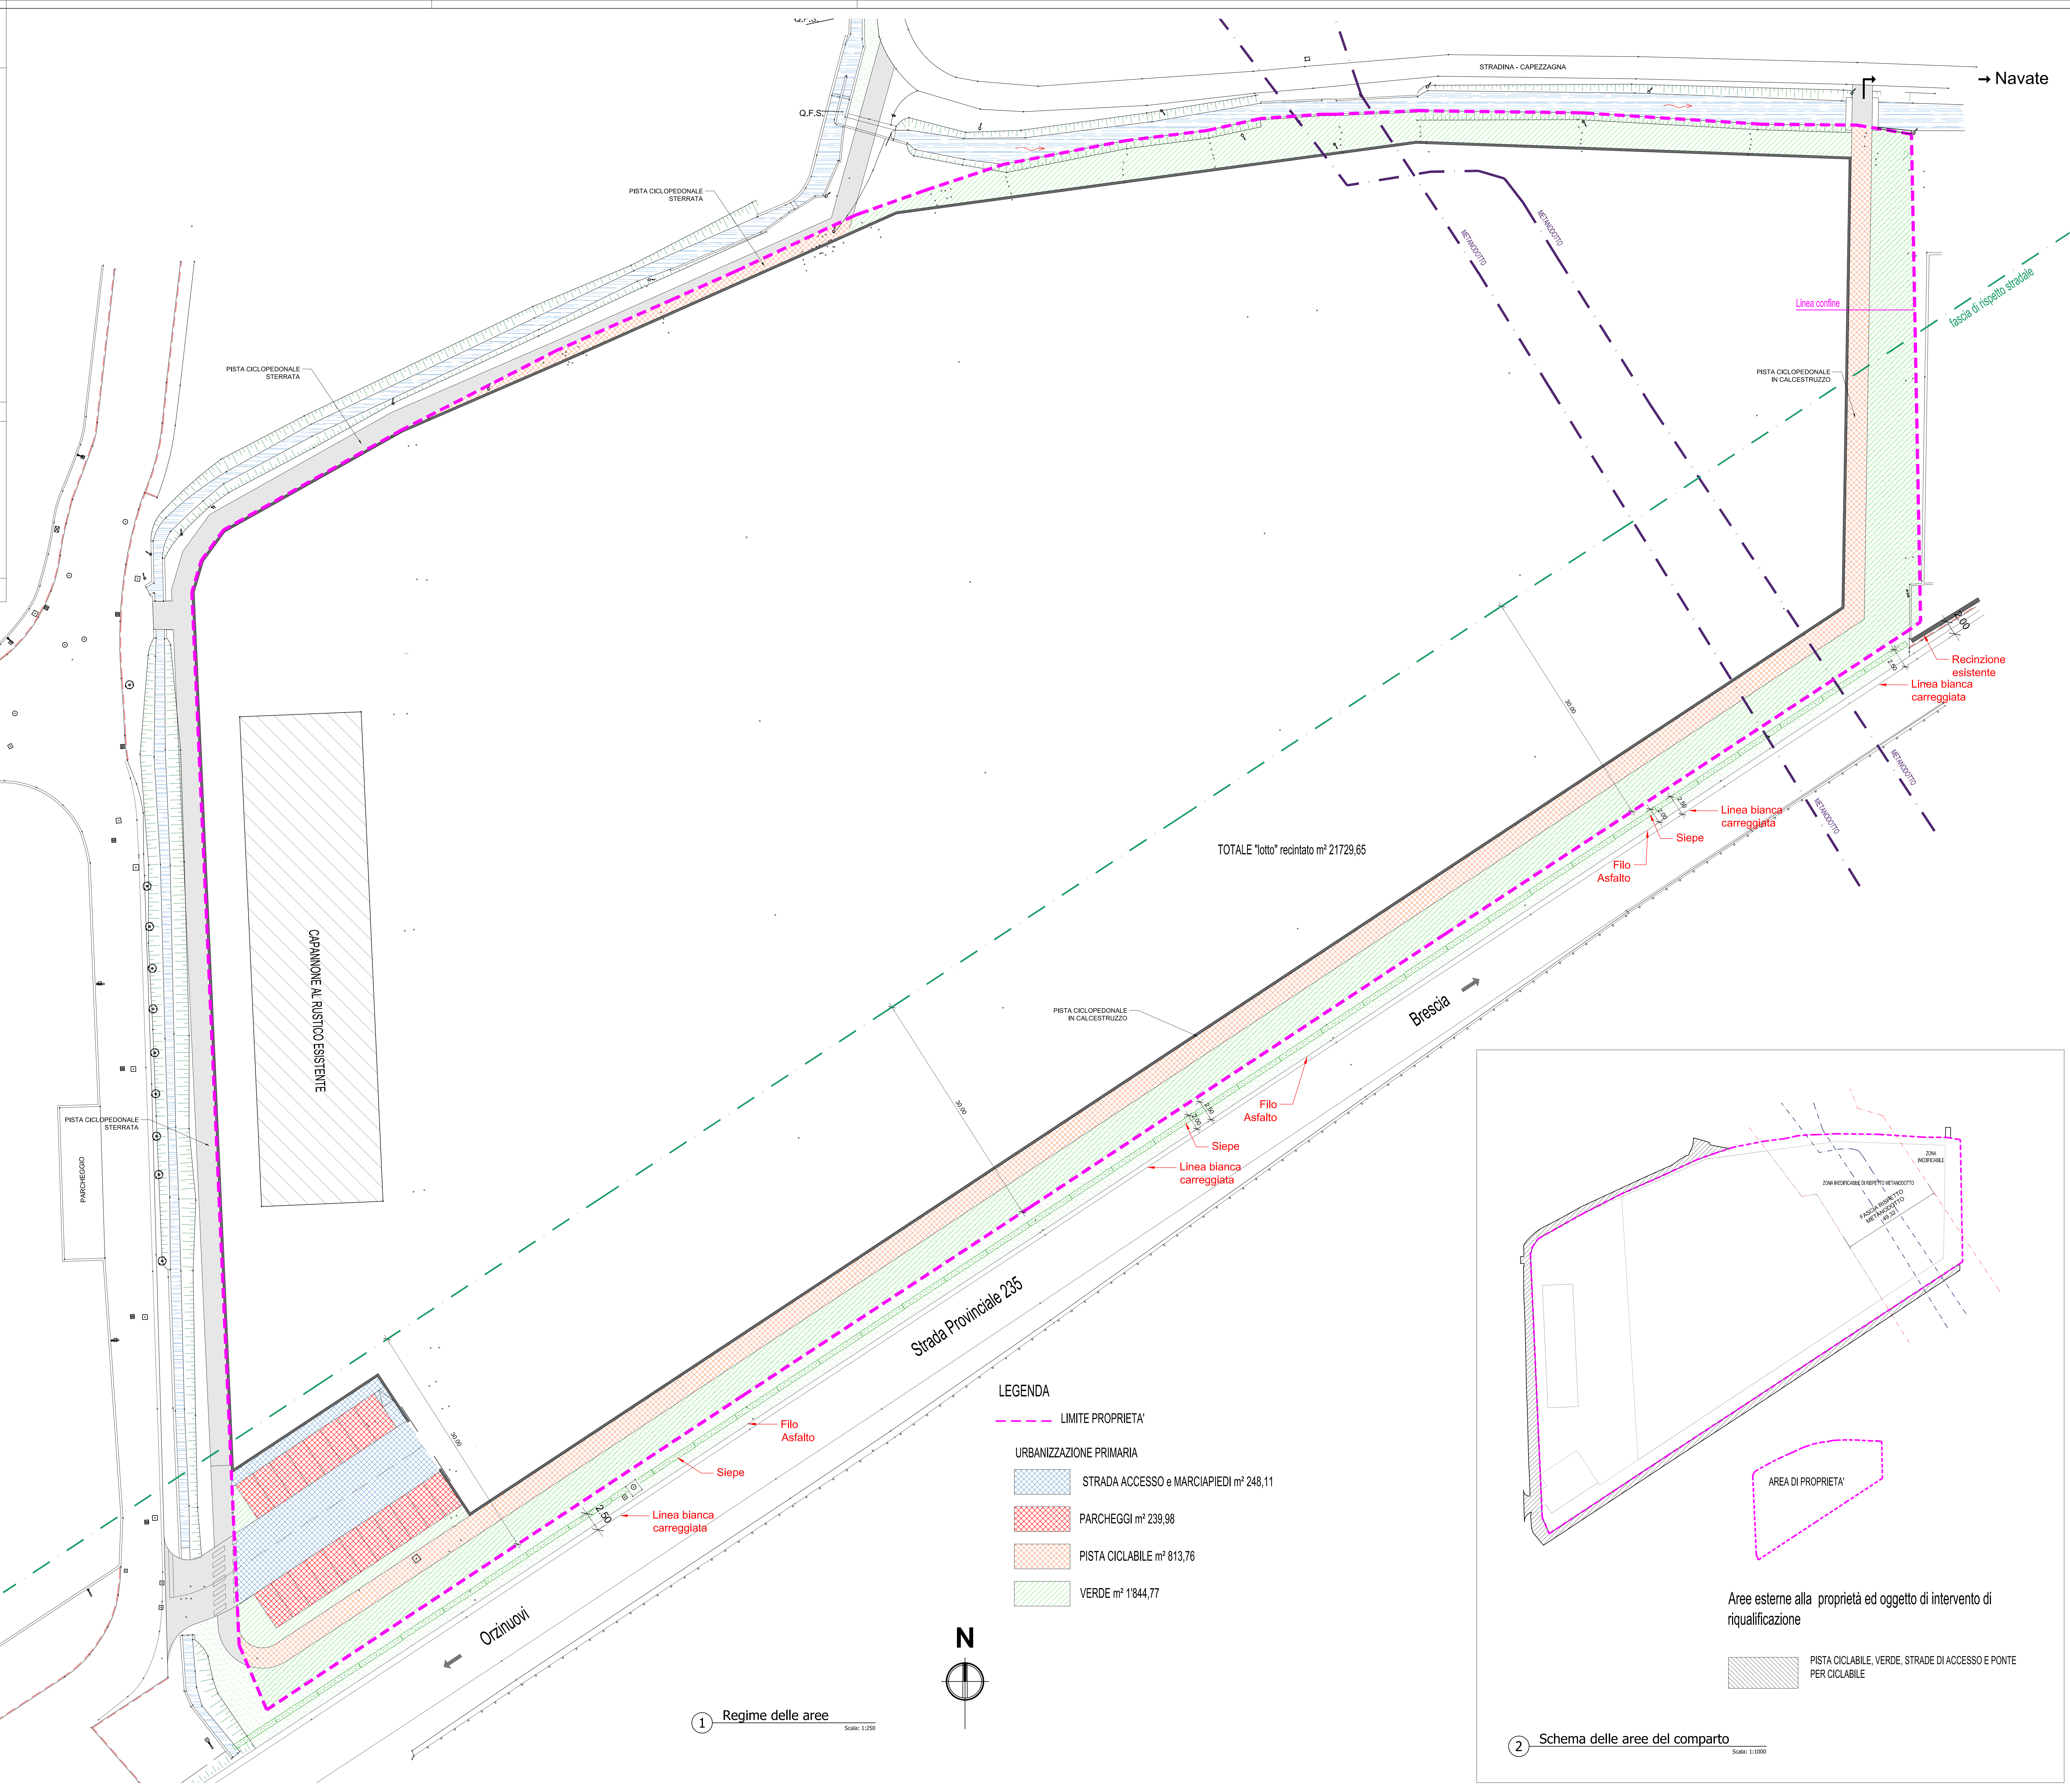

LEGENDA

- - - LIMITE PROPRIETA'
- URBANIZZAZIONE PRIMARIA
 - STRADA ACCESSO e MARCIAPIEDI m² 248,11
 - PARCHEGGI m² 239,98
 - PISTA CICLABILE m² 813,76
 - VERDE m² 1'844,77


2 Schema delle aree del comparto

AREA DI PROPRIETA'

Aree esterne alla proprietà ed oggetto di intervento di riqualificazione

PISTA CICLABILE, VERDE, STRADE DI ACCESSO E PONTE PER CICLABILE

1 Regime delle aree
Scala: 1:250

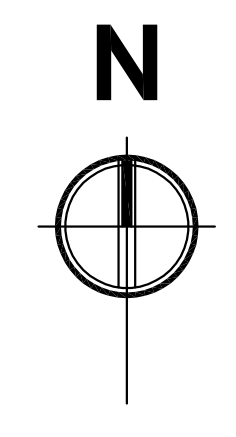

2 Schema delle aree del comparto
Scala: 1:1000

TOTALE "lotto" recintato m² 21729,65

→ Navate

Brescia →

Orzinuovi ←

CAPPANONE AL RUSTICO ESISTENTE

PISTA CICLOPEDONALE STERRATA

PISTA CICLOPEDONALE STERRATA

PISTA CICLOPEDONALE IN CALCESTRUZZO

PISTA CICLOPEDONALE IN CALCESTRUZZO

Strada Provinciale 235

STRADINA - CAPEZZAGNA

Q.F.S.

PISTA CICLOPEDONALE STERRATA

Linea confine

fascia di rispetto stradale

Recinzione esistente
Linea bianca carreggiata

Linea bianca carreggiata

Filo Asfalto

Filo Asfalto

Siepe

Filo Asfalto

Siepe

Linea bianca carreggiata