LIMITE DI PROPRIETA'

OGGETTO DI INTERVENTO

NON OGGETTO DI INTERVENTO

N

PLANIMETRIA GENERALE
ESISTENTE
scala 1:200

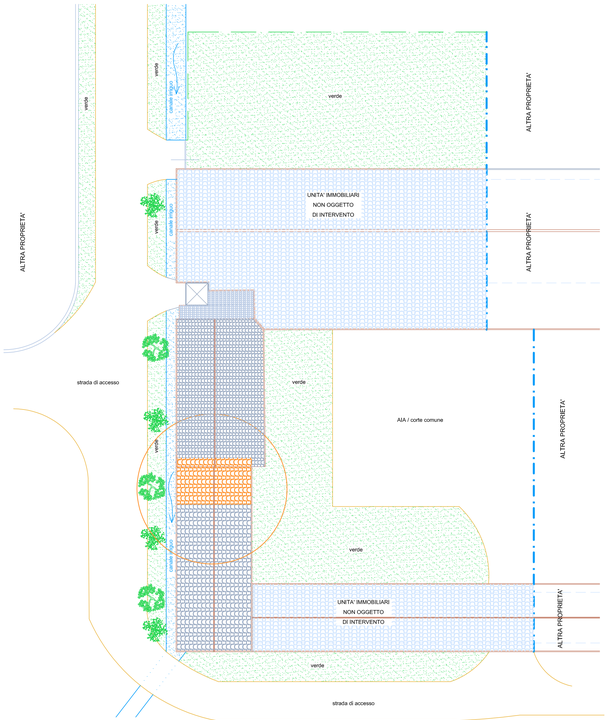

PIANTA PIANO PRIMO
ESISTENTE
scala 1:100

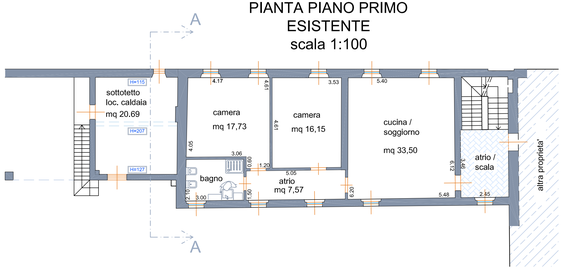

PIANTA COPERTURA
ESISTENTE
scala 1:100

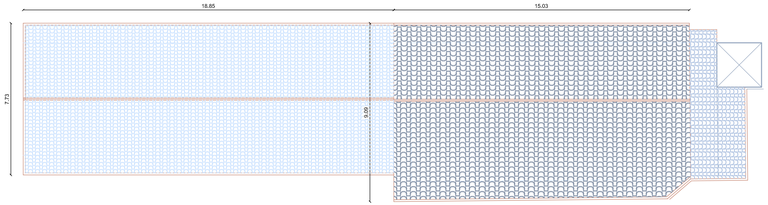

SEZIONE A - A
ESISTENTE
scala 1:100

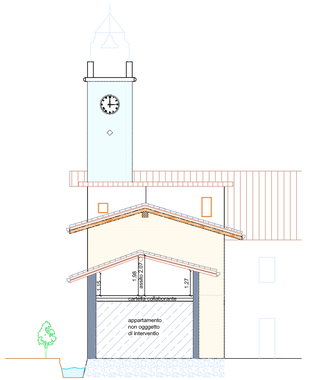

PROSPETTO EST
ESISTENTE
scala 1:100

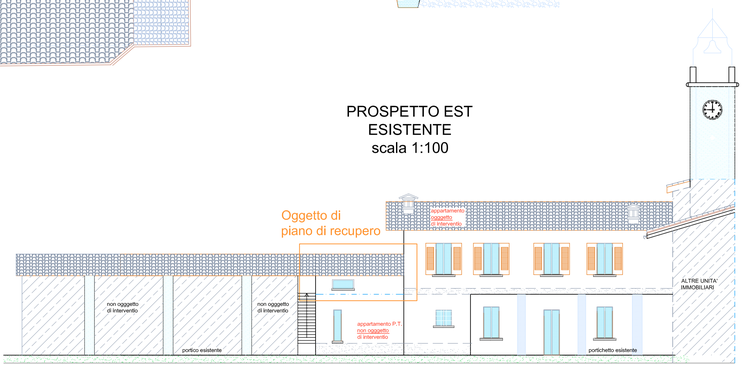

PROSPETTO OVEST
ESISTENTE
scala 1:100

COMUNE DI LOGRATO

COMMITTENTE
LAZZARONI TOMASO

Via IV Novembre n° 56
25030 Lograto (BS)

Progetto:
PROPOSTA DI PIANO DI RECUPERO IN VARIANTE ALLO STRUMENTO URBANISTICO VIGENTE, PIANO DELLE REGOLE, SCHEDE DEL PATRIMONIO EDILIZIO RURALE, SCHEDA N. 25
immobile sito in Comune di Lograto (BS) Fg. 6 mapp. 6

PROGETTISTA
Geom. LAZZARONI MASSIMILIANO
Via IV Novembre n°56 - 25030 Lograto (BS)
Telefono 030/9787258
Cod.Fisc. LZZMSM82P16B157V

ALBO GEOMETRI
PROVINCIA DI BRESCIA
N° 5652

Oggetto:
PLANIMETRIA GENERALE - INDICAZIONE DELL'INTERVENTO

PIANTE - ESISTENTI
SEZIONE - ESISTENTE
PROSPETTO - ESISTENTE

Tavola N°: 1
Scala: 1:100 1:200
Data:
File:

Documento riservato non contrattuale, vietata la riproduzione anche parziale e l'uso non autorizzato

IL PROGETTISTA

COMMITTENTE

Geom. LAZZARONI MASSIMILIANO
COLLEGIO GEOMETRI BRESCIA N° 5652
Lograto (BS)

STUDIO TECNICO
LAZZARONI Geom. MASSIMILIANO
Via IV Novembre n° 56 Lograto (BS)
Tel. 030/9787258 - 3397129958